


ANEXO I

Planta dos Lugares da Feira Semanal

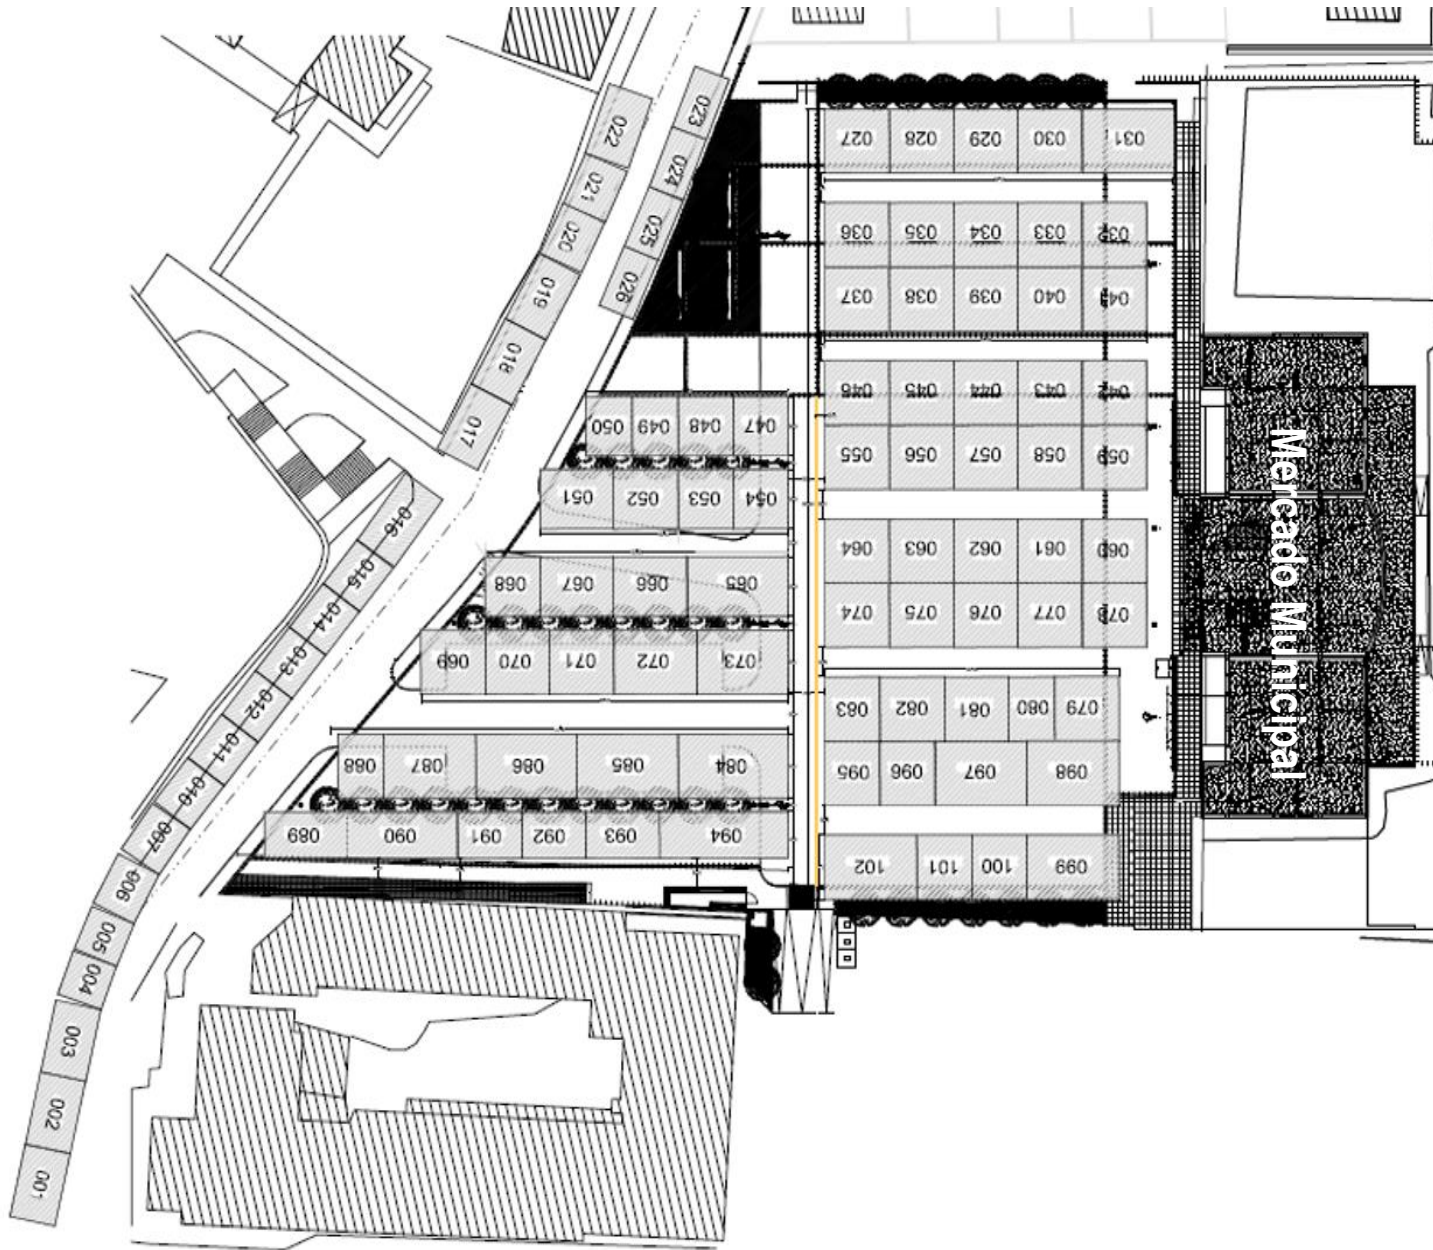

(2ª Alteração aprovada em reunião da Câmara Municipal de 12/01/2022)

Nº Lote	Frente (m)	Fundo (m)	área Total (m2)
1	8	5	40
2	8	5	40
3	8	5	40
4	5	5	25
5	5	5	25
6	6	5	25
7	6	5	25
10	6	5	25
11	6	5	25
12	6	5	25
13	9	5	25
14	6	5	25
15	6	5	25
16	9	5	35
17	8	5	40
18	8	5	40
19	8	5	40
20	6	5	30
21	9	5	30
22	8	5	40
23	7	4	28
24	7	4	28
25	7	4	28
26	7	4	28
27	7	7	49
28	7	7	49
29	7	7	49
30	7	7	49
31	10	7	70
32	7	7	49
33	7	7	49
34	7	7	49
35	7	7	49
36	7	7	49
37	7	7	49
38	7	7	49
39	7	7	49
40	7	7	49
41	7	7	49
42	7	7	49
43	7	7	49
44	7	7	49
45	7	7	49
46	7	7	49
47	6	6,5	39
48	6	6,5	39
49	5	6,5	32,5
50	5	6,5	32,5
51	8	6,5	52
52	7	6,5	45,5

Nº Lote	Frente (m)	Fundo (m)	área Total (m2)
53	6	6,5	39
54	6	6,5	39
55	7	7	49
56	7	7	49
57	7	7	49
58	7	7	49
59	7	7	49
60	7	7	49
61	7	7	49
62	7	7	49
63	7	7	49
64	7	7	49
65	11	6,5	71,5
66	8	6,5	52
67	8	6,5	52
68	6	6,5	39
69	7	7	49
70	7	7	49
71	7	7	49
72	9	7	63
73	10	7	70
74	7	7	49
75	7	7	49
76	7	7	49
77	7	7	49
78	7	7	49
79	7	7	49
80	5	7	35
81	7	7	49
82	7	7	49
83	6	7	42
84	12	7	84
85	11	7	77
86	11	7	77
87	10	7	70
88	5	7	35
89	9	5	45
90	12	5	60
91	7	5	35
92	7	5	35
93	8	5	40
94	14	5	70
95	6	7	42
96	6	7	42
97	10	7	70
98	10	7	70
99	10	7	70
100	6	7	42
101	6	7	42
102	10	7	70