

LEGENDA:


- - - Limite UOPG - Zona Empresarial de Alvaredo
- - - Limite da Operação de Loteamento
- - - Limite do arruamento de acesso

CURVAS DE NÍVEL:
(espaçamento vertical 2m)

- 100
- 90
- 80
- 70
- [96:98]
- [86:94]
- [76:84]
- [72:74]

— Linhas de água

| | | | | |
|--|--|---|---|----|
| | serviços técnicos | Obra: Alteração à Operação de Loteamento e Acesso na Zona Empresarial de Alvaredo | Projecto: Fabiola Franco Pires, arq. | 01 |
| | Local: Alvaredo | Desenhador: Fabiola Franco Pires, arq. | Nome: | |
| | Designação: Planta da Situação Existente | Especialidade: Arquitectura | Fase: Projeto de Loteamento | |
| | Data: Junho 2022 | Escala: 1:1000 | | |

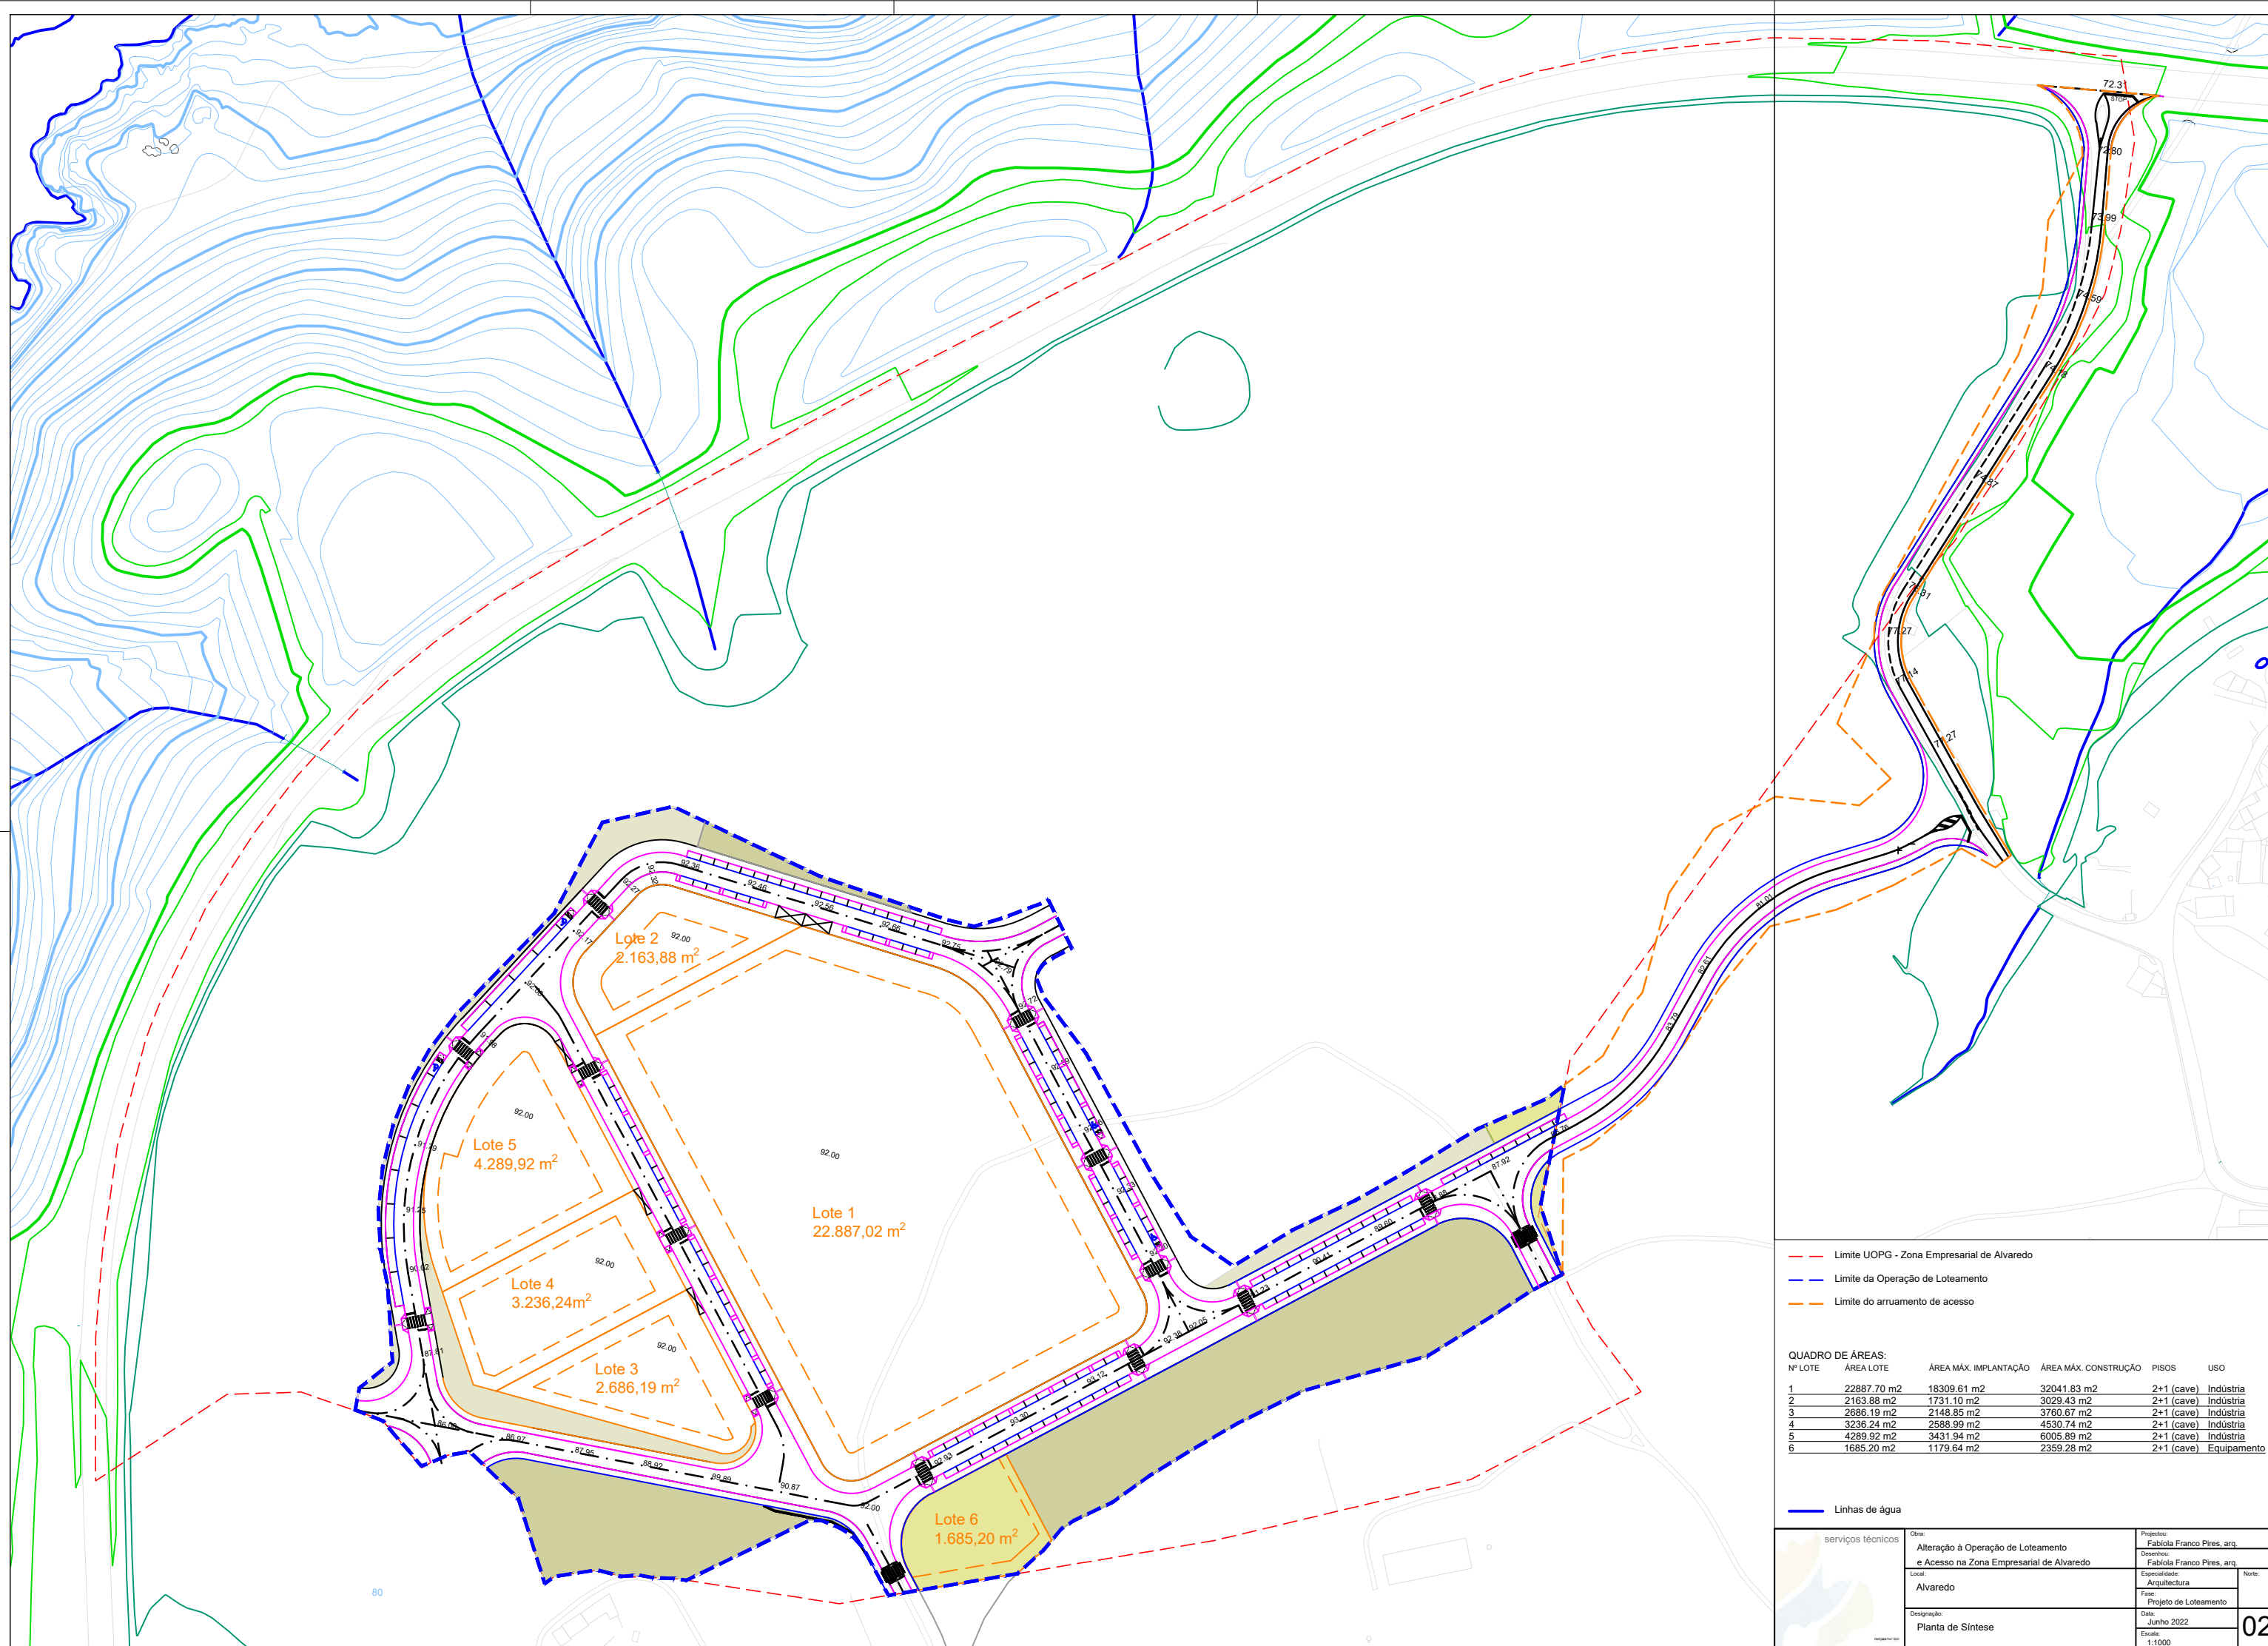


- - - Limite UOPG - Zona Empresarial de Alvaredo
- - - Limite da Operação de Loteamento
- - - Limite do arruamento de acesso

QUADRO DE ÁREAS:


| Nº LOTE | ÁREA LOTE | ÁREA MÁX. IMPLANTAÇÃO | ÁREA MÁX. CONSTRUÇÃO | PISOS | USO |
|---------|-------------------------|-------------------------|-------------------------|------------|-------------|
| 1 | 22887,70 m ² | 18309,61 m ² | 32041,83 m ² | 2+1 (cave) | Indústria |
| 2 | 2163,88 m ² | 1731,10 m ² | 3029,43 m ² | 2+1 (cave) | Indústria |
| 3 | 2686,19 m ² | 2148,85 m ² | 3760,67 m ² | 2+1 (cave) | Indústria |
| 4 | 3236,24 m ² | 2588,99 m ² | 4530,74 m ² | 2+1 (cave) | Indústria |
| 5 | 4289,92 m ² | 3431,94 m ² | 6005,89 m ² | 2+1 (cave) | Indústria |
| 6 | 1685,20 m ² | 1179,64 m ² | 2359,28 m ² | 2+1 (cave) | Equipamento |

— Linhas de água



| | | | |
|--|--|---|--------------------|
| | Obra: Alteração à Operação de Loteamento e Acesso na Zona Empresarial de Alvaredo | Projeto: Fabiola Franco Pires, arq. | Nota: 02 |
| | Local: Alvaredo | Desenhador: Fabiola Franco Pires, arq. | |
| | Designação: Planta de Síntese | Especialidade: Arquitectura | |
| | Fase: Projeto de Loteamento | Data: Junho 2022 | |
| | | Escala: 1:1000 | |

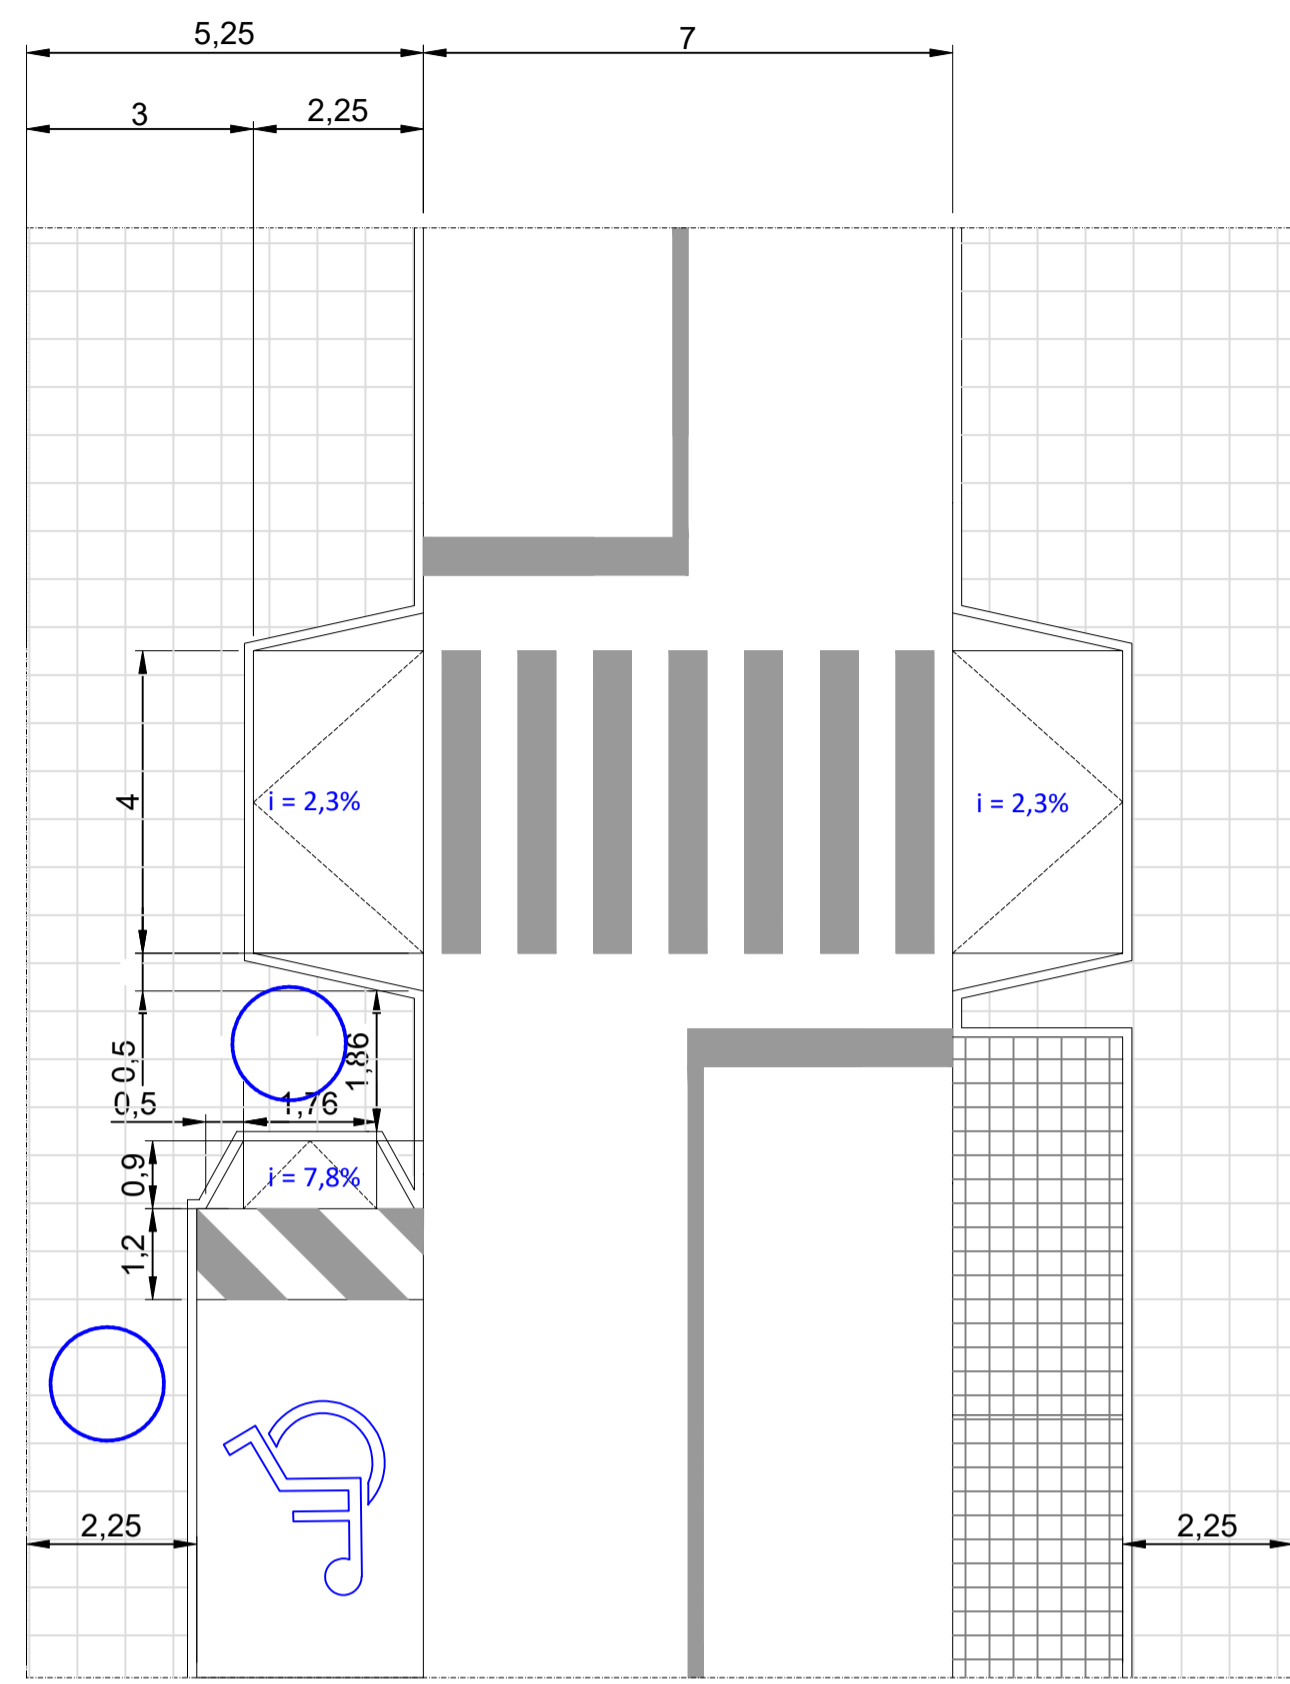

P1

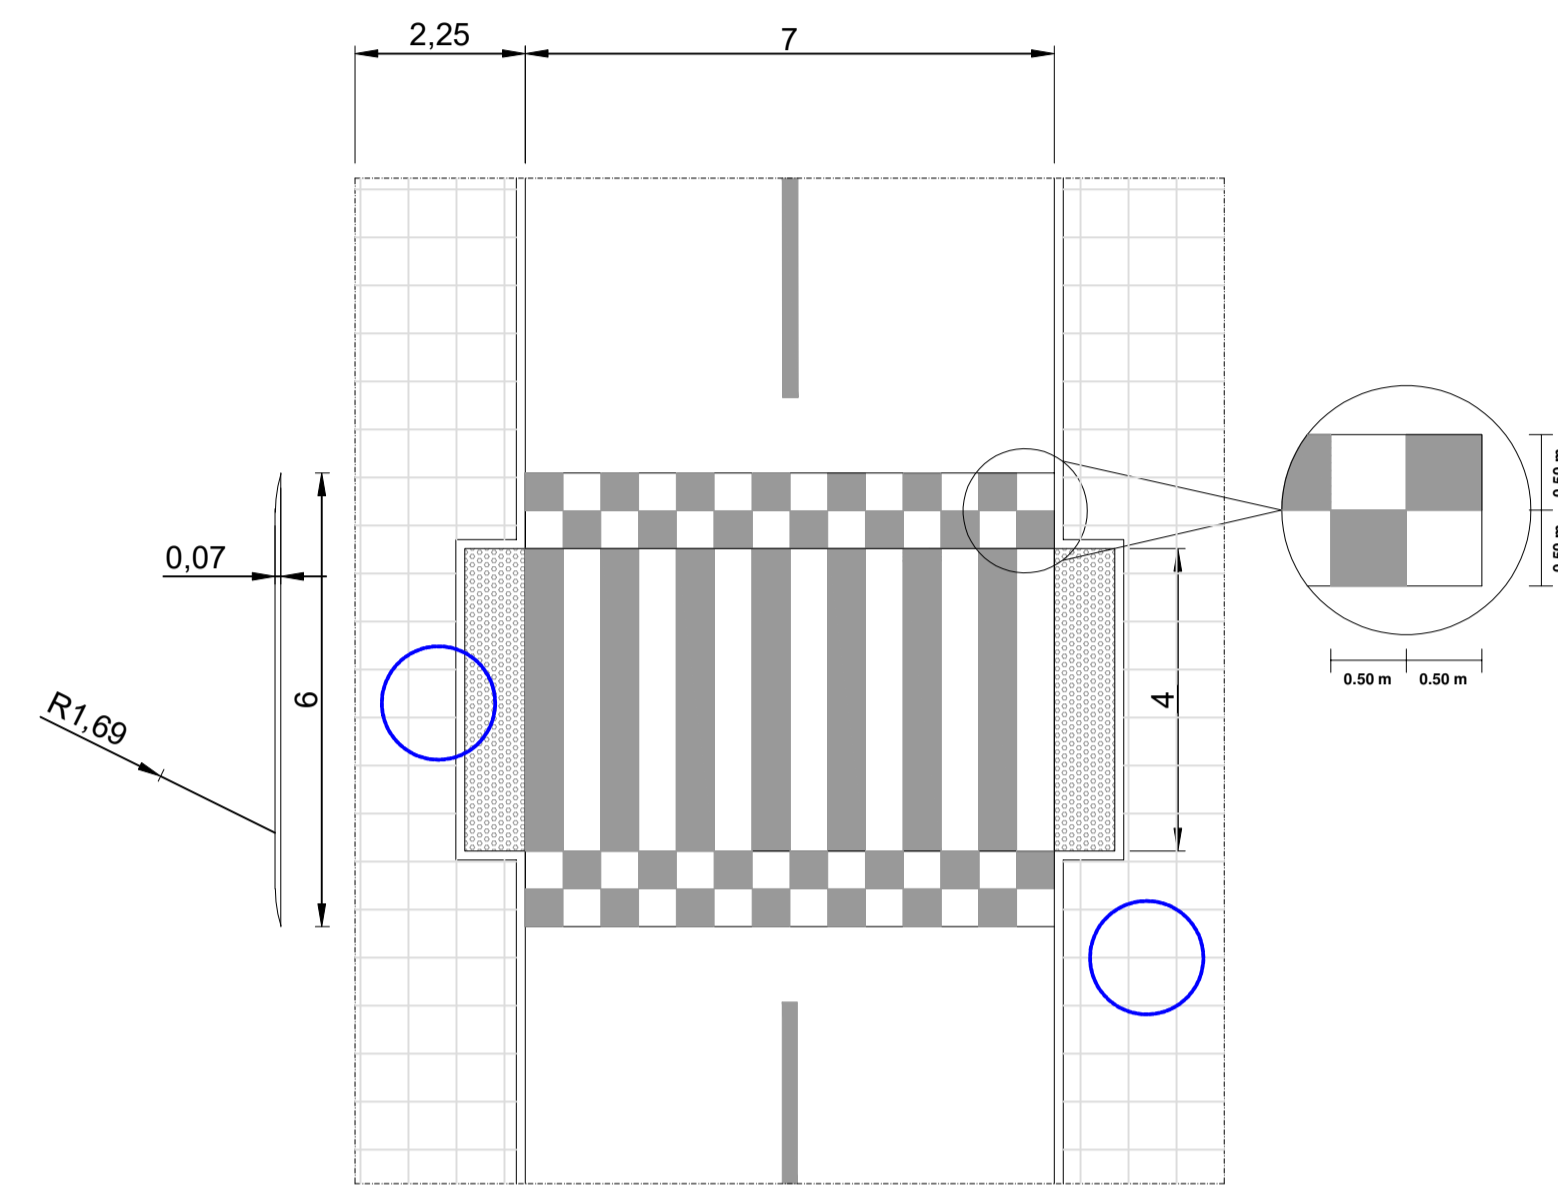

P2

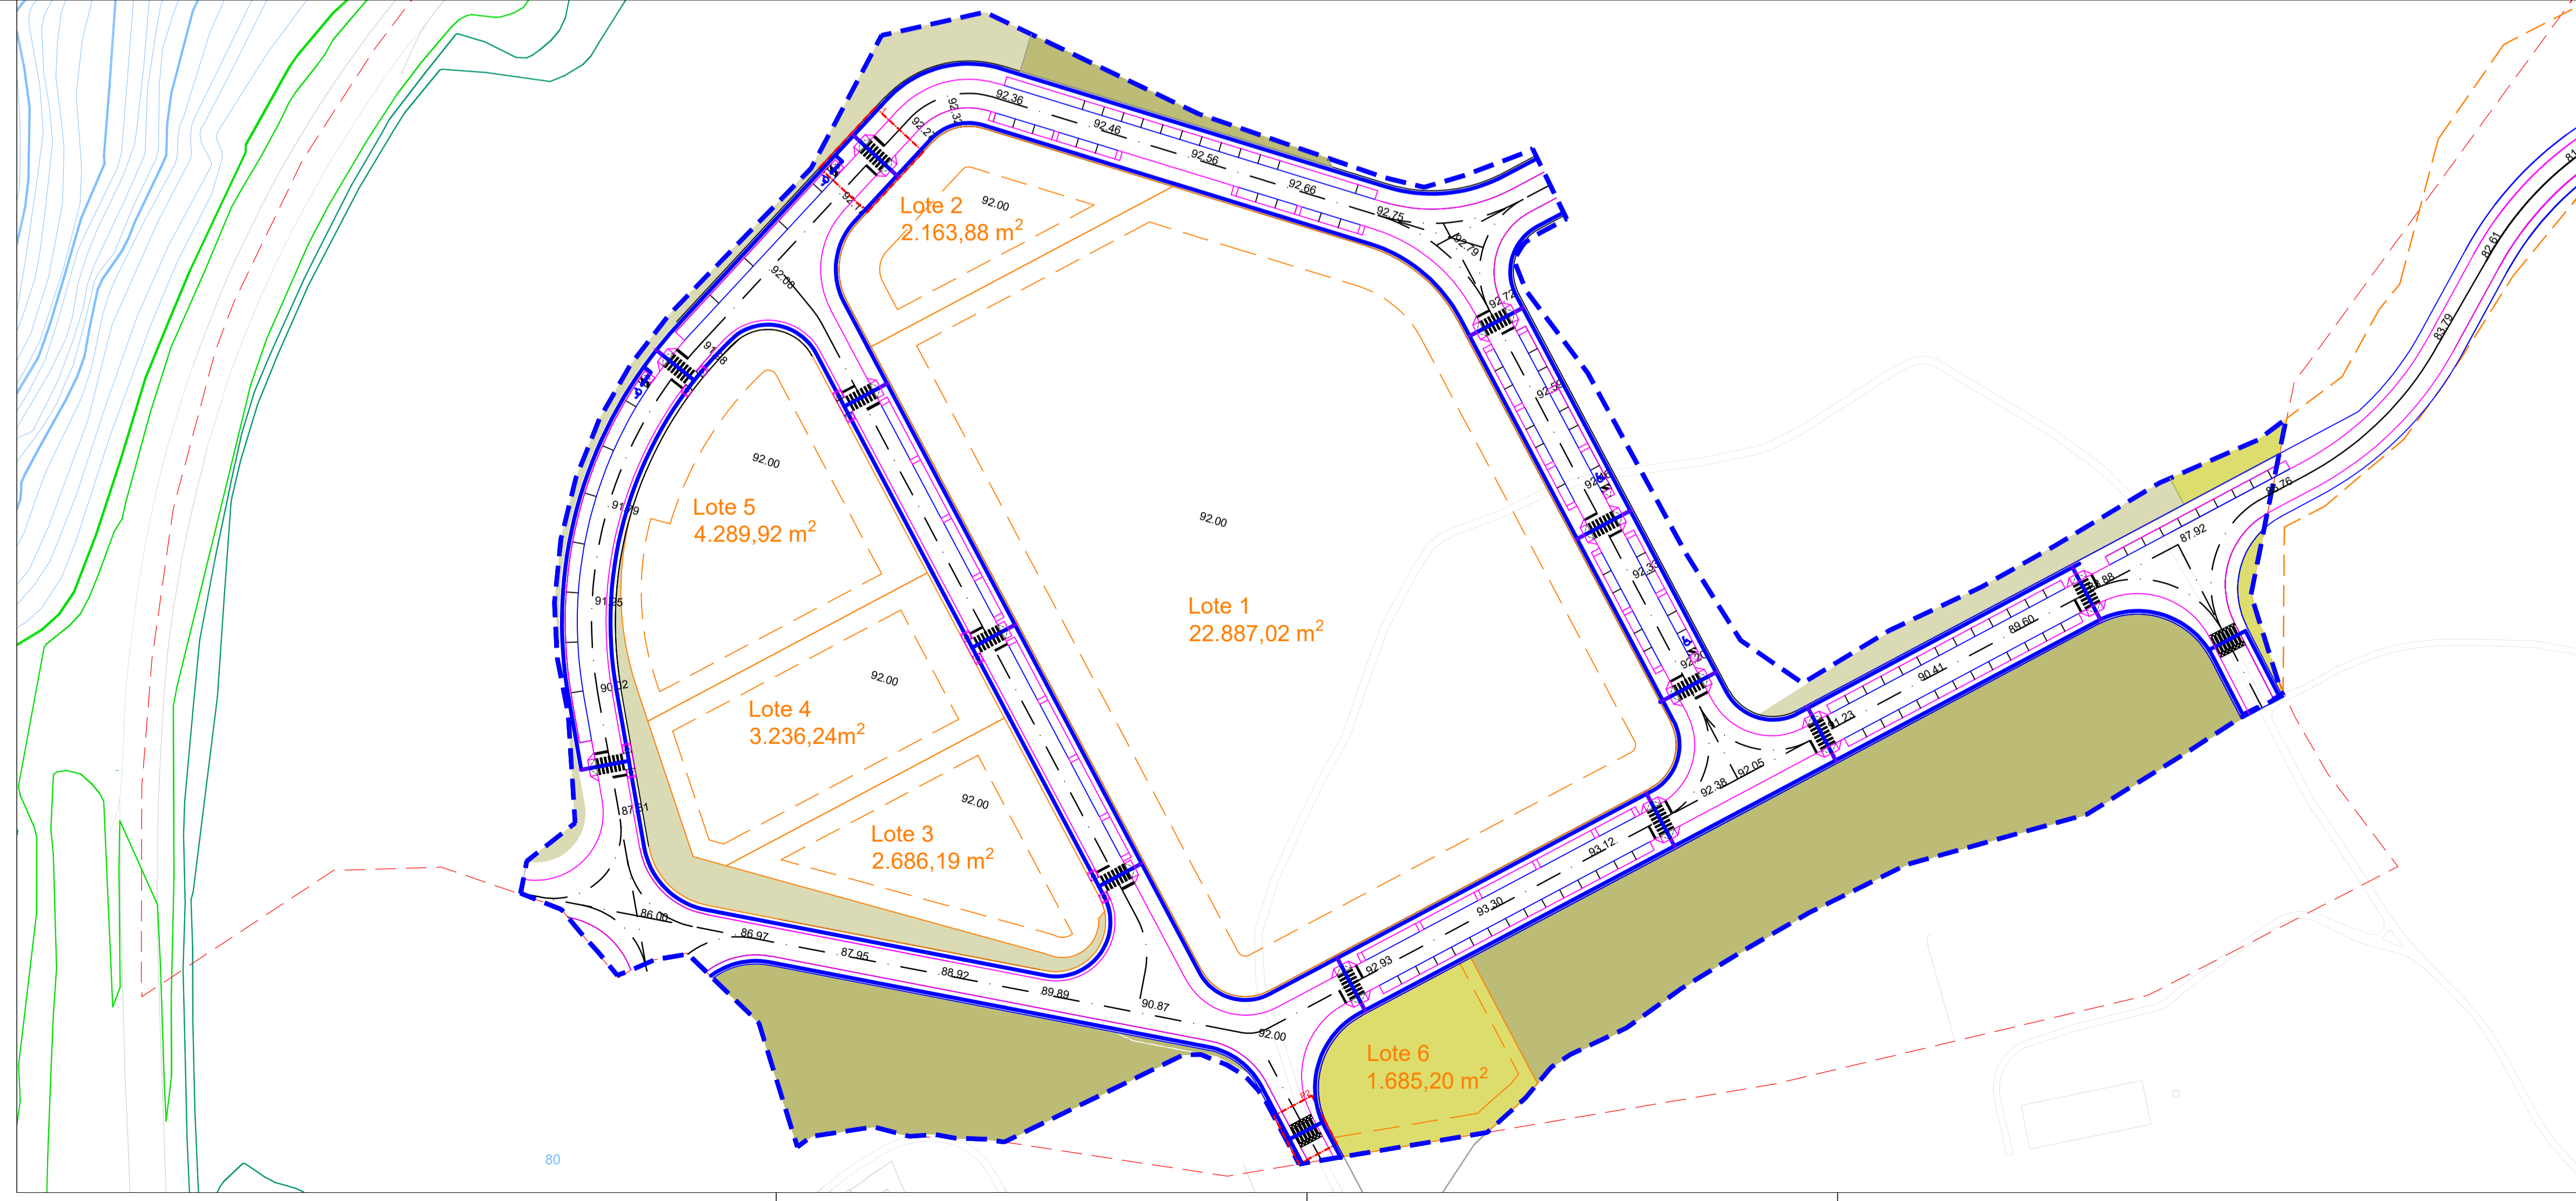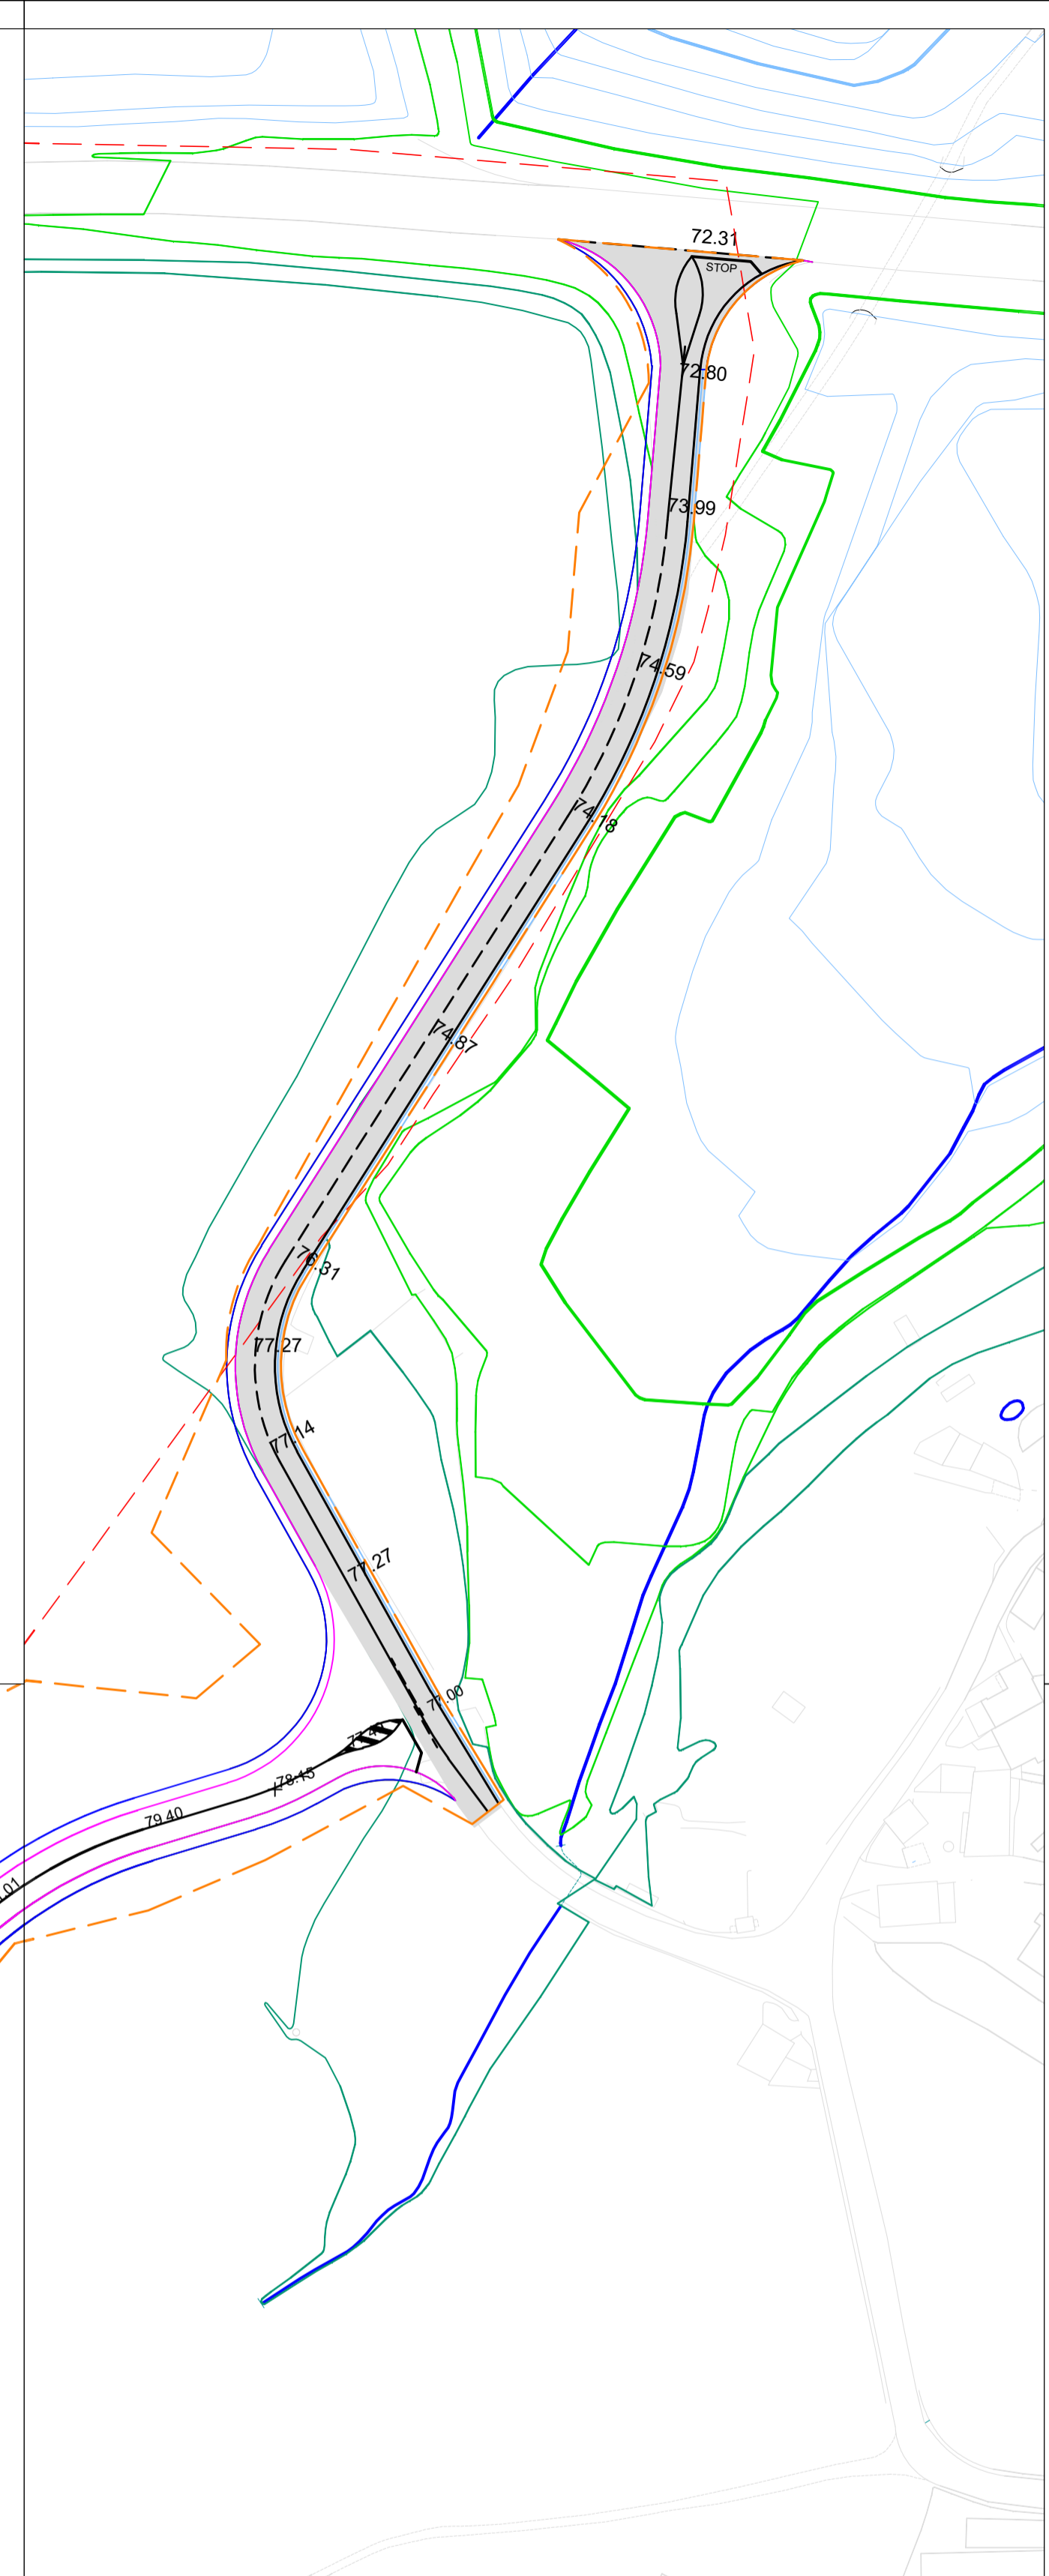

LEGENDA:

| | |
|----------------------------------|--|
| Arruamento | Operação de Loteamento - Lotes 1 a 6 |
| Passeios | Limite UOPG - Zona Empresarial de Alvaredo |
| Estacionamento Veículos Ligeiros | Perfis Transversais Terraplenagens |
| Estacionamento Veículos Pesados | |
| Limite da Operação de Loteamento | |
| Limite do Arruamento de Acesso | |
| Percurso Acessível | |
| Pormenores | |

| | | | | |
|-------------------|-------------|---|----------------|----------------------------|
| serviços técnicos | Obras: | Alteração à Operação de Loteamento e Acesso na Zona Empresarial de Alvaredo | Projecto: | Fabiola Franco Pires, arq. |
| | Local: | Alvaredo | Desenho: | Fabiola Franco Pires, arq. |
| | Designação: | Plano de Acessibilidades | Especialidade: | Arquitectura |
| | | | Fase: | Projeto de Loteamento |
| | | Data: | Junho 2022 | Nome: |
| | | Escala: | 1:1000; 1:100 | 03 |