




P03

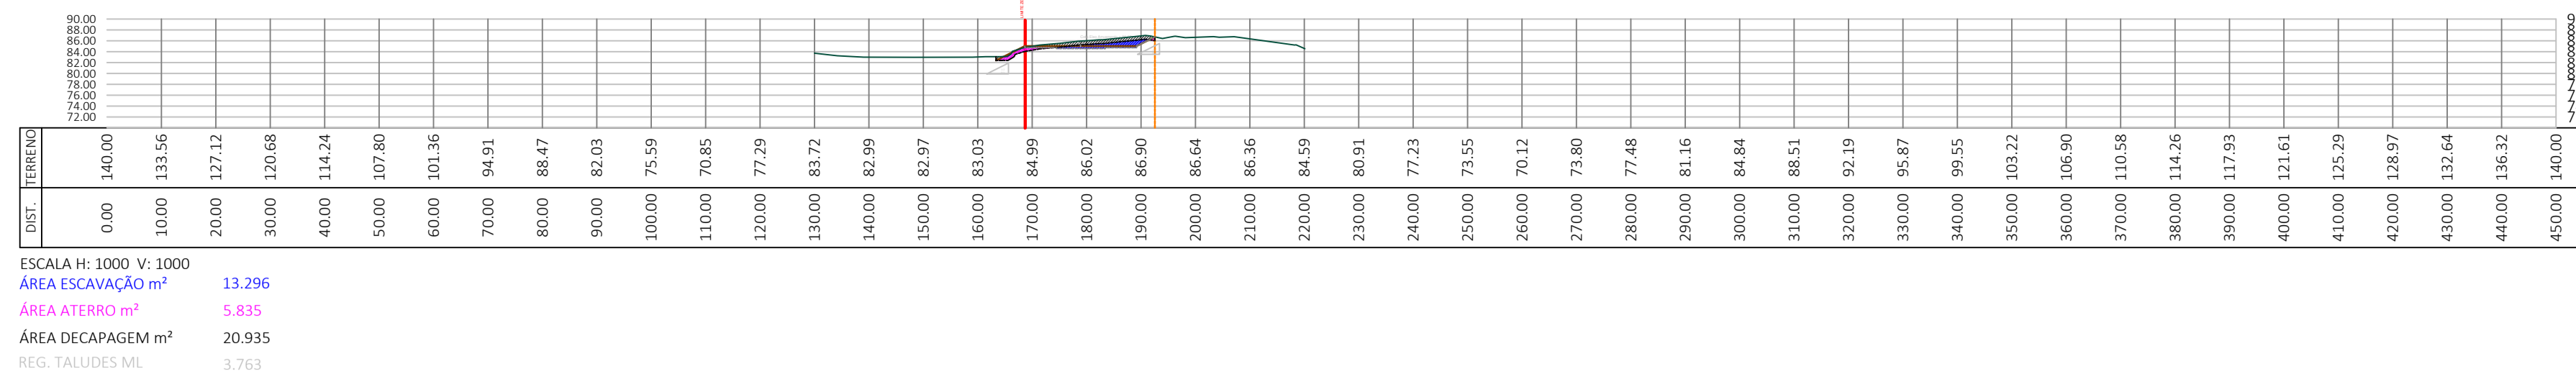


P04

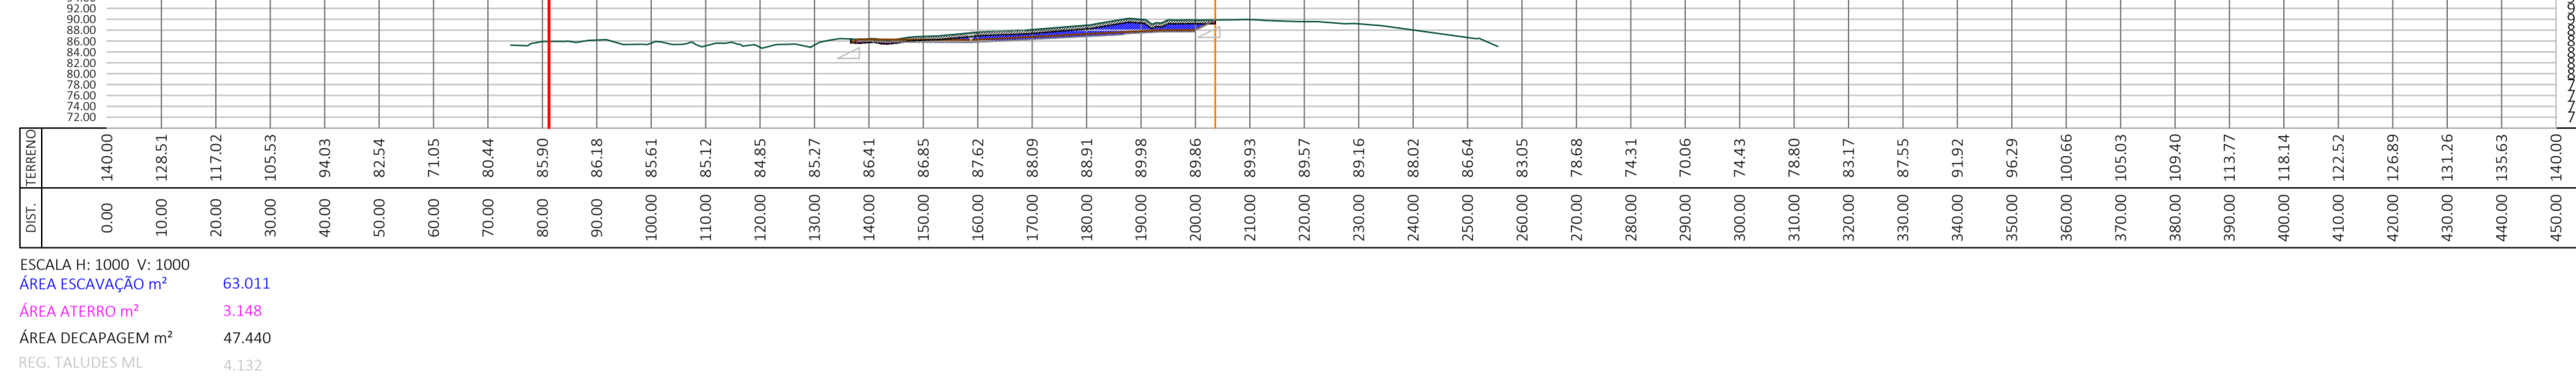


P05

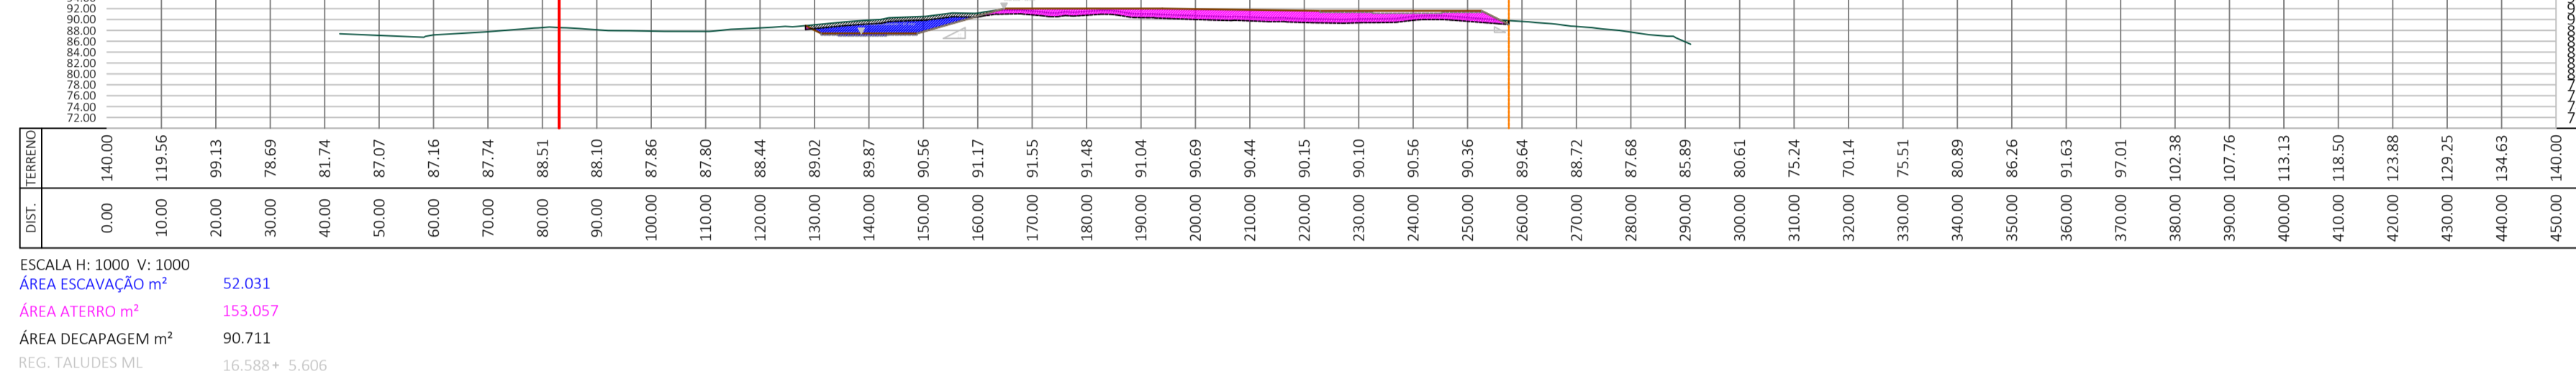


P06

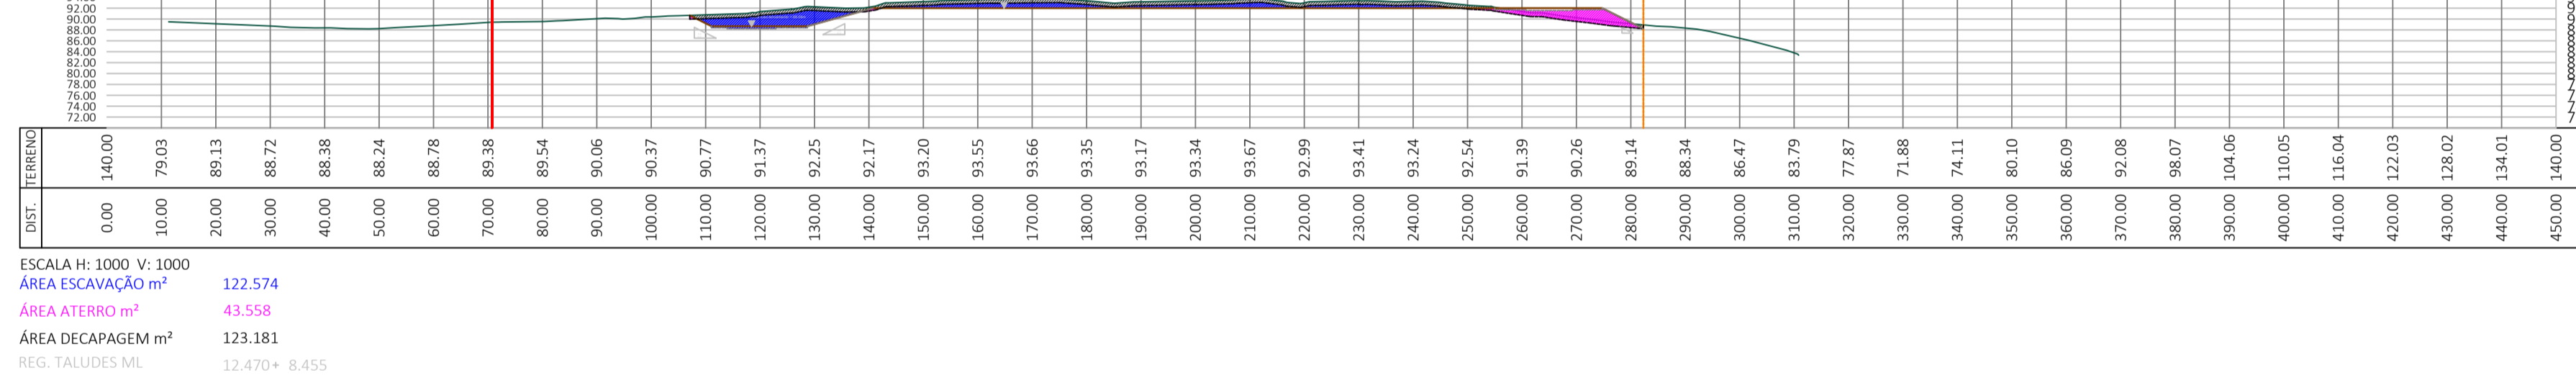


P07

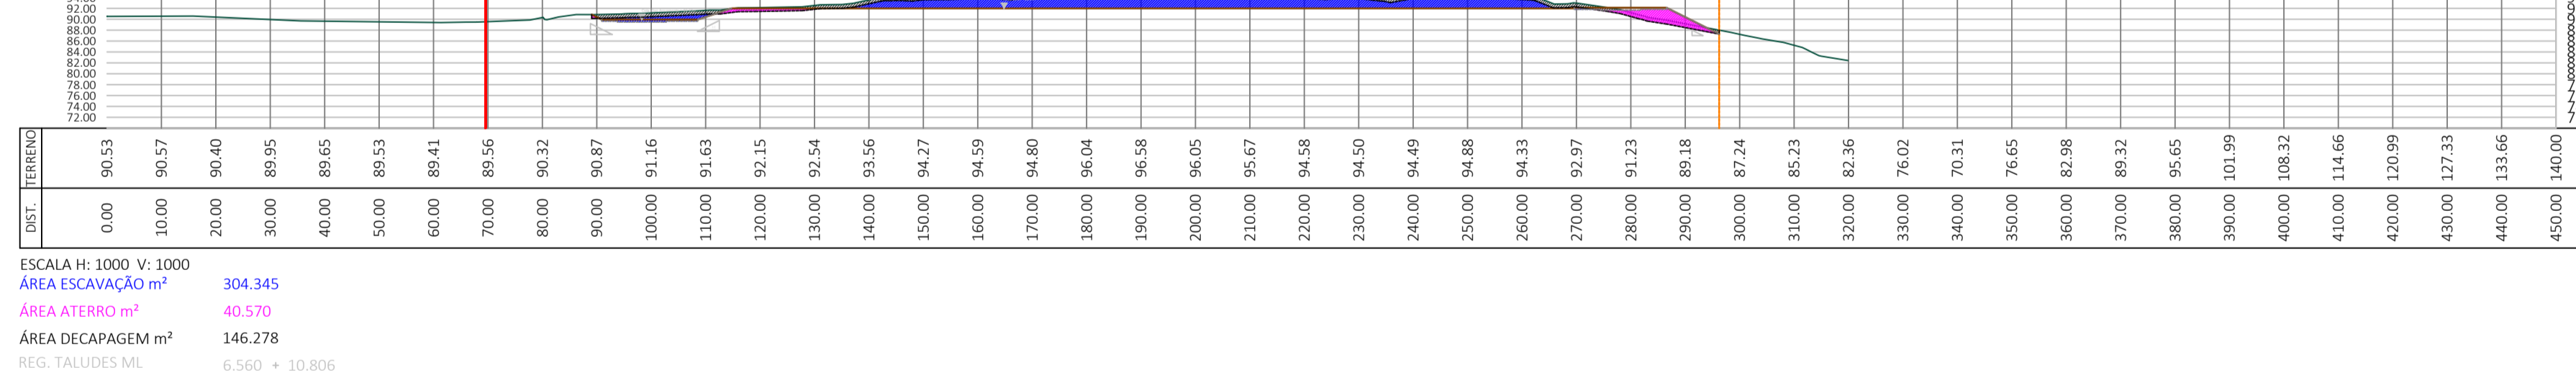

P08

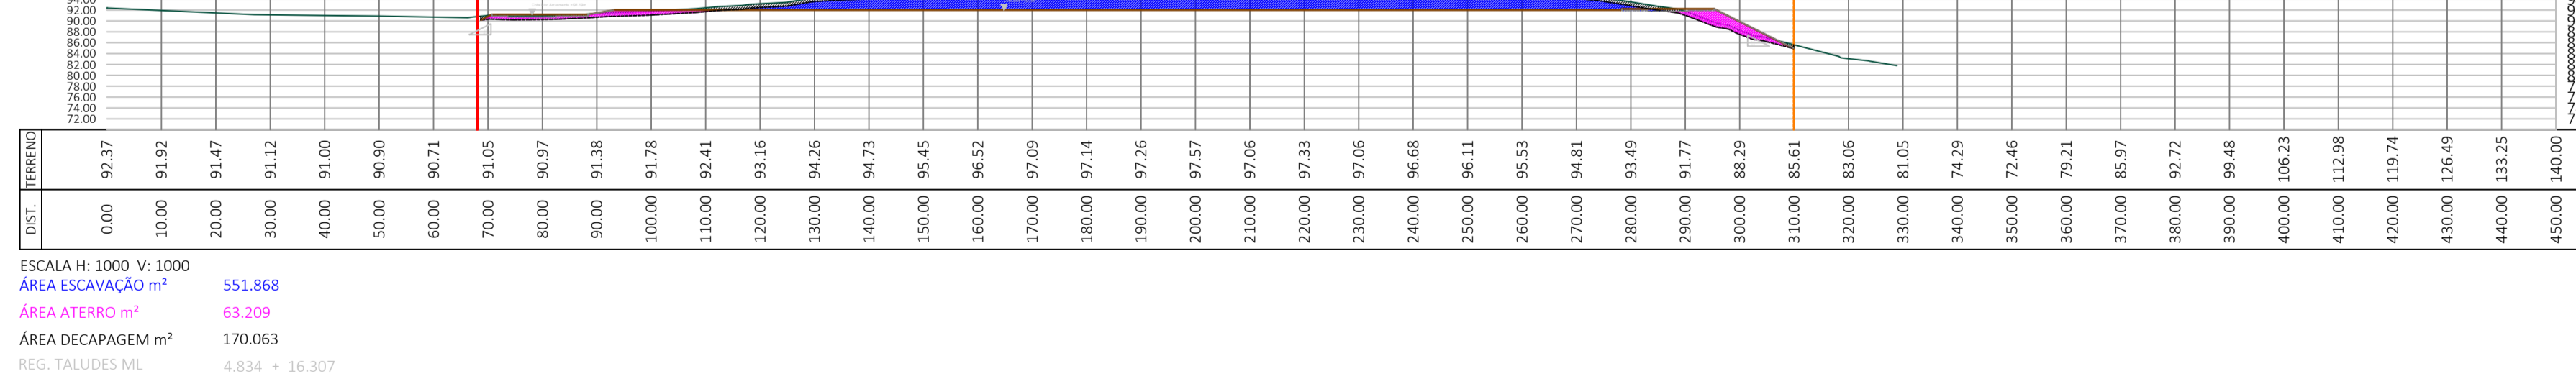

P09

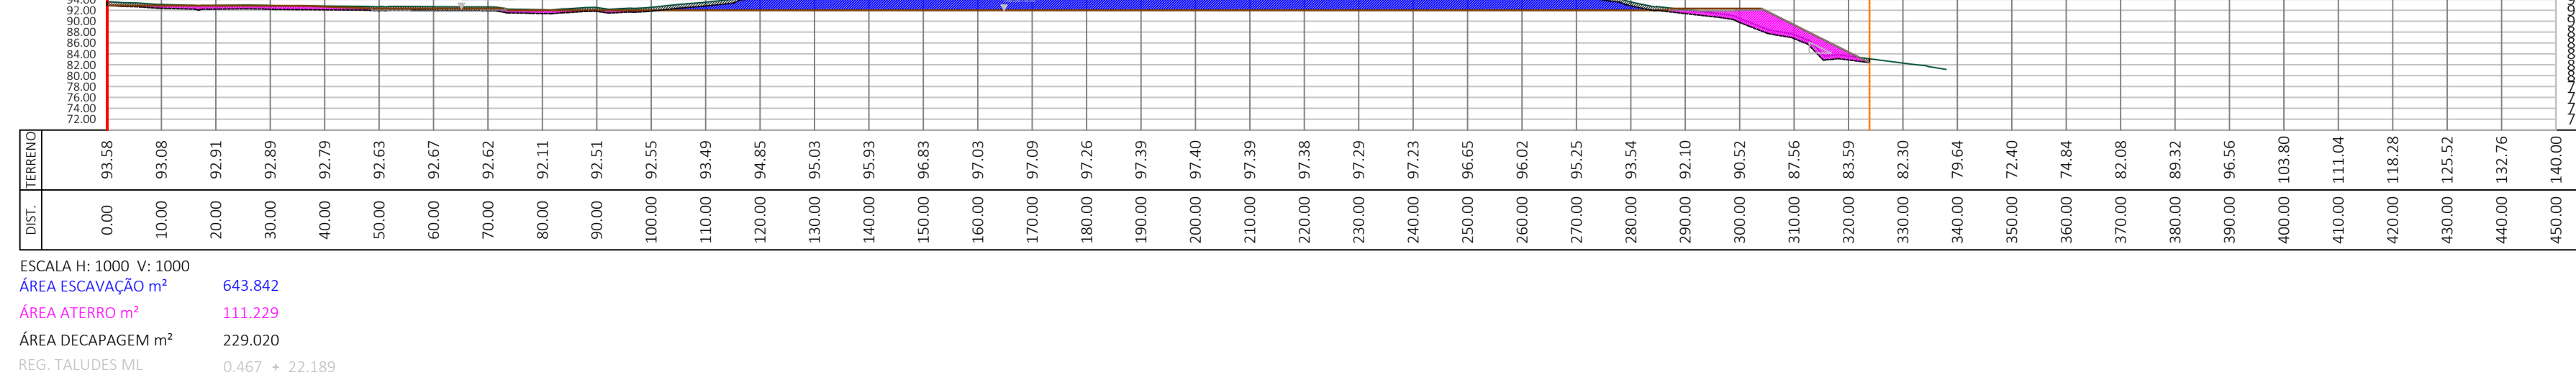

LEGENDA:








- Linha Terreno
- Linha de Implantação
- Área de Decapagem
- Área de Escavação
- Área de Aterro
- Limite ZEA
- Limite Linha Talude
- ▲ Inclinação Taludes

PERFIS PROJETO CORRIGIDOS COM LEVANTAMENTO TOPOGRÁFICO ATUALIZADO EM 09/2021  
 Para o cálculo dos volumes foi traçada a linha teórica da decapagem (camada de 0.70m de espessura média) de modo a quantificar, com maior exatidão, este volume do artigo 2.2 do Mapa de Quantidades.  
 Foram também atualizados os perfis transversais com a marcação da caixa de pavimento, cuja abertura não foi quantificada e não estava prevista nos artigos 3.1 a 3.3. Foi considerada espessura média de 0.30 para passeio e estacionamento e 0.45m para betuminoso, conforme perfil transversal tipo.

A1	ALTERAÇÃO DO PROJETO 19PRJ0804	02/2022
Revisão N.º	Descrição da Revisão	Data:
<b>OPERAÇÃO DE LOTEAMENTO E OBRAS DE URBANIZAÇÃO DA 1ª FASE DA ZONA EMPRESARIAL DE ALVAREDO (ZEA) PERFIS TRANSVERSAIS - P03 a P09</b>		
Obra:	Zona Empresarial de Alvaredo	Desenho N.º
Especialidade:	TERRAPLENAGENS	22PRJ0202TRPLPT01
Localização:	Alvaredo, Melgaço	
Projecto:	David Galvão	Desenho:
	David Galvão	Verificação:
	David Galvão	Escala:
	David Galvão	1/1000










David Galvão Civil, Lda. NCC 144 893 694  
 www.dgcivil.com  
 Rua da Indústria, 1502-200, 4710-003 Braga

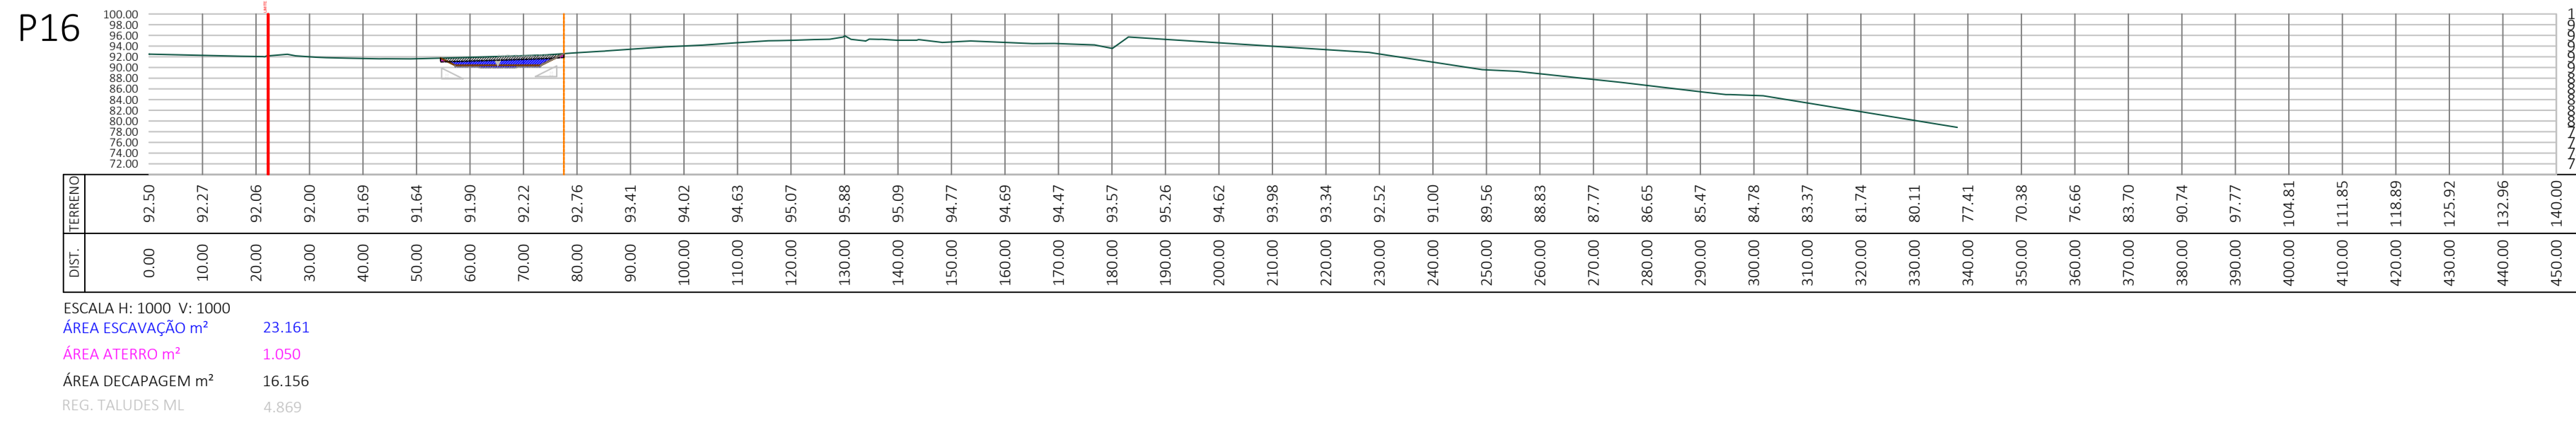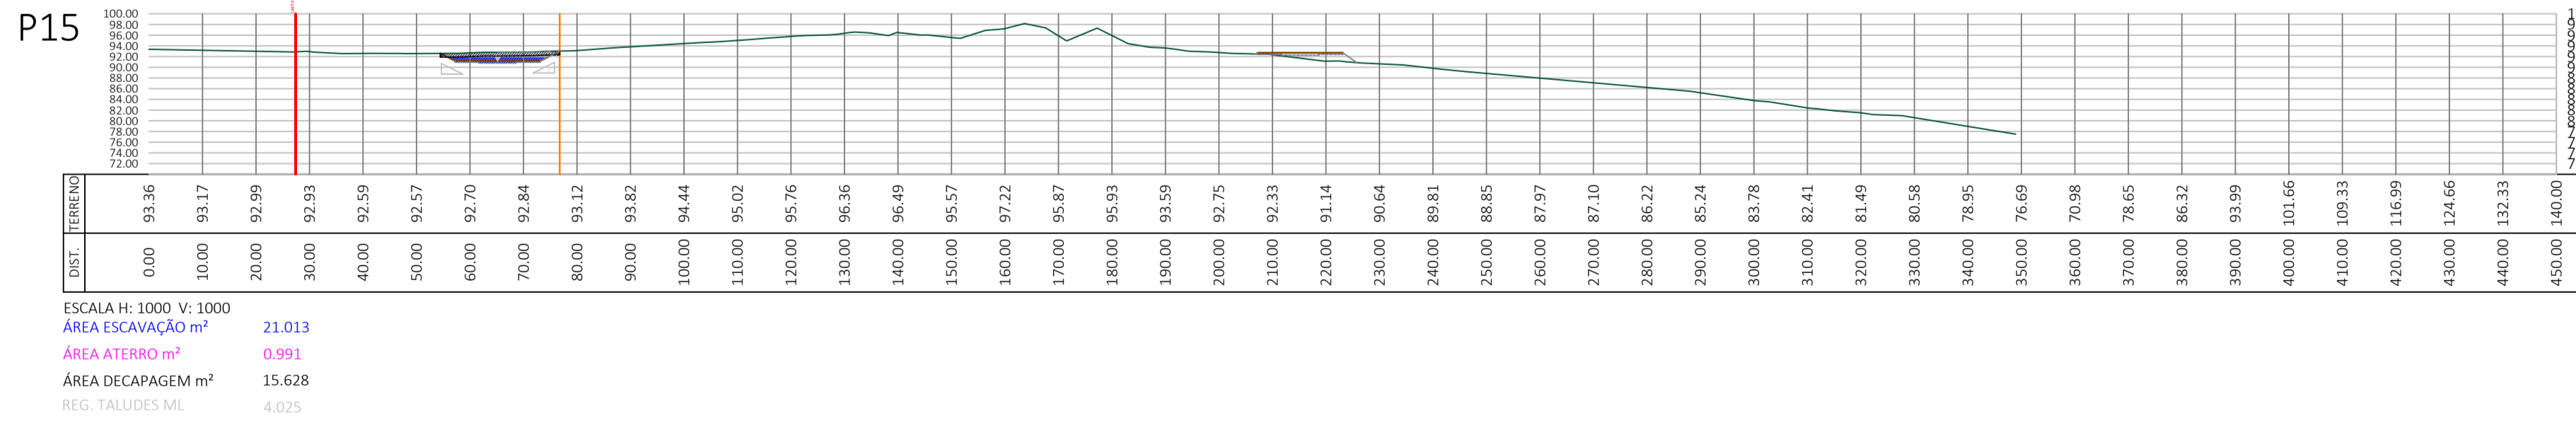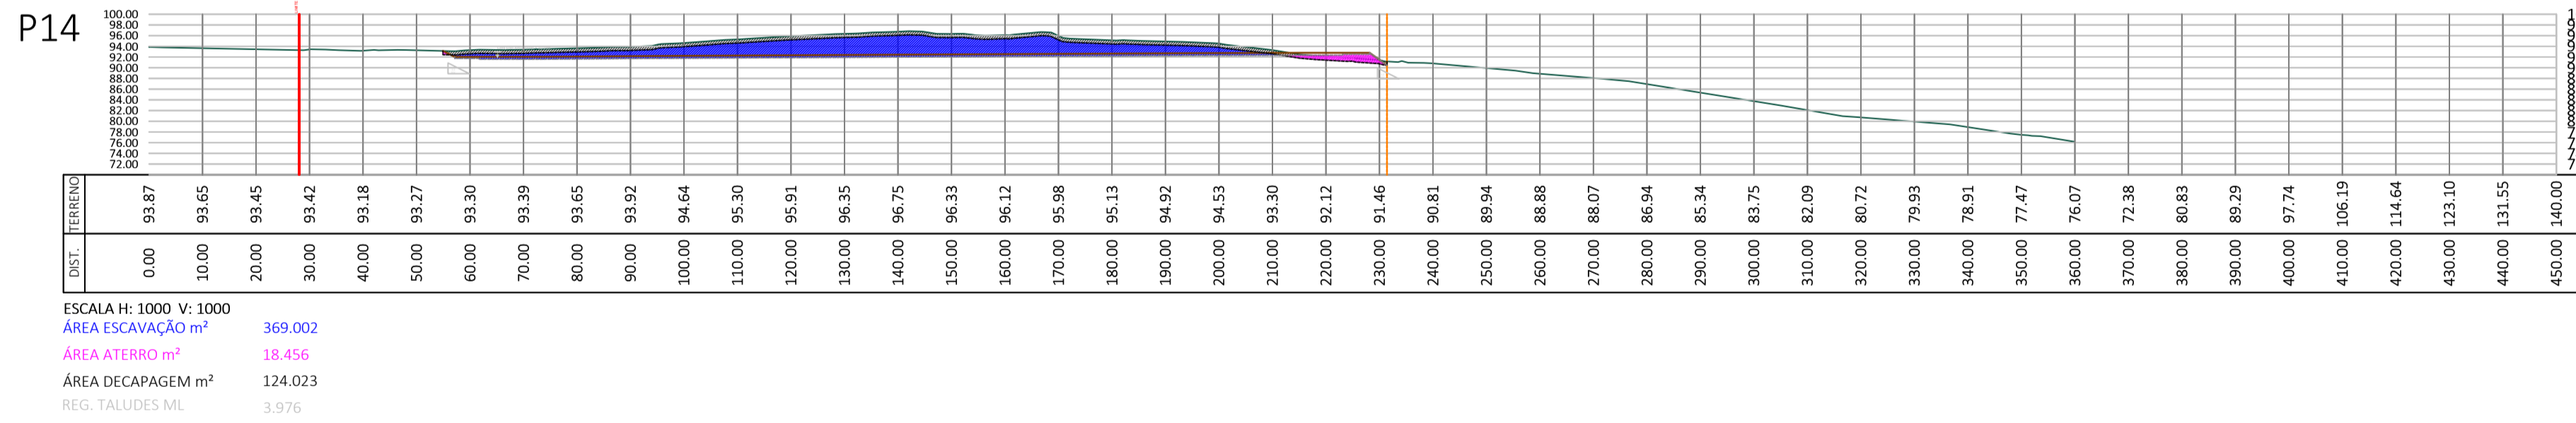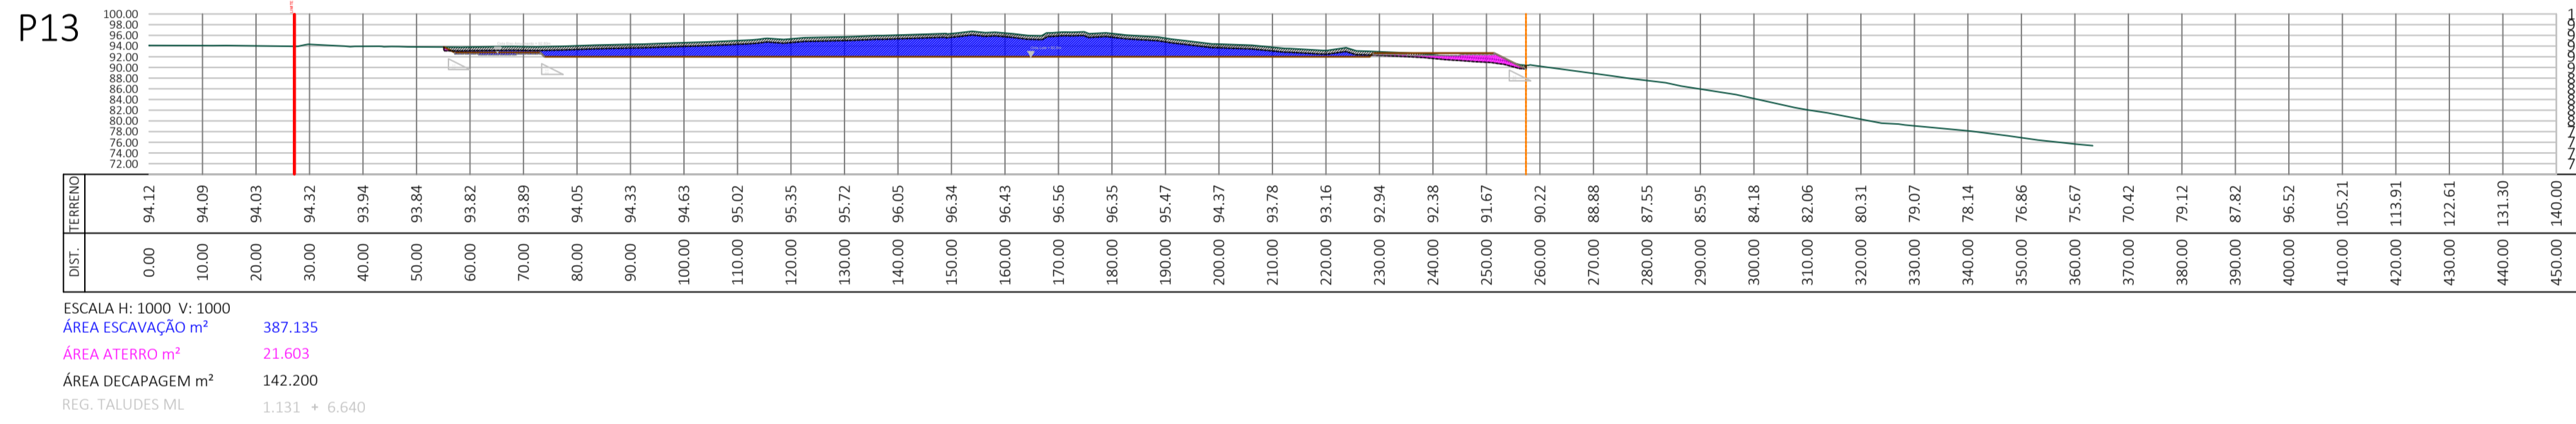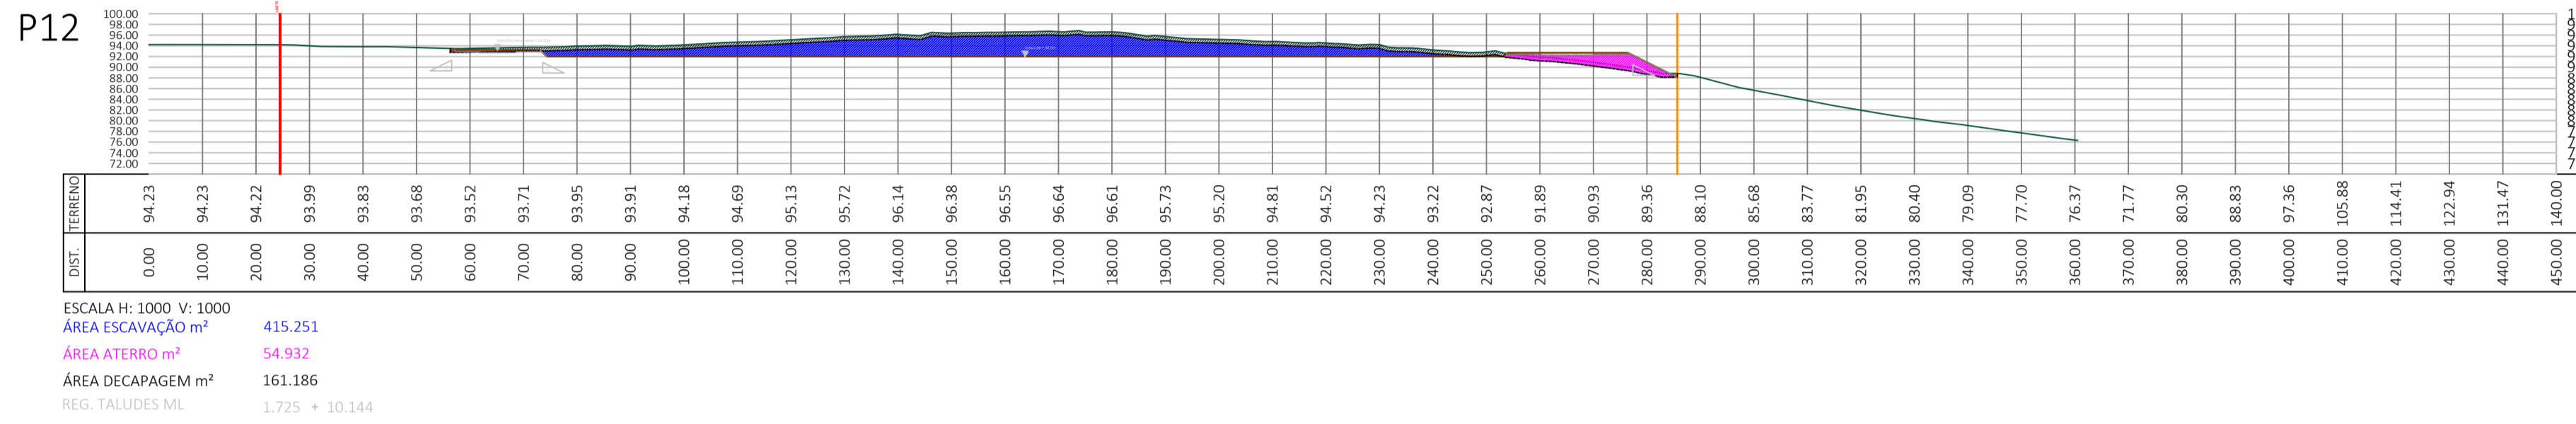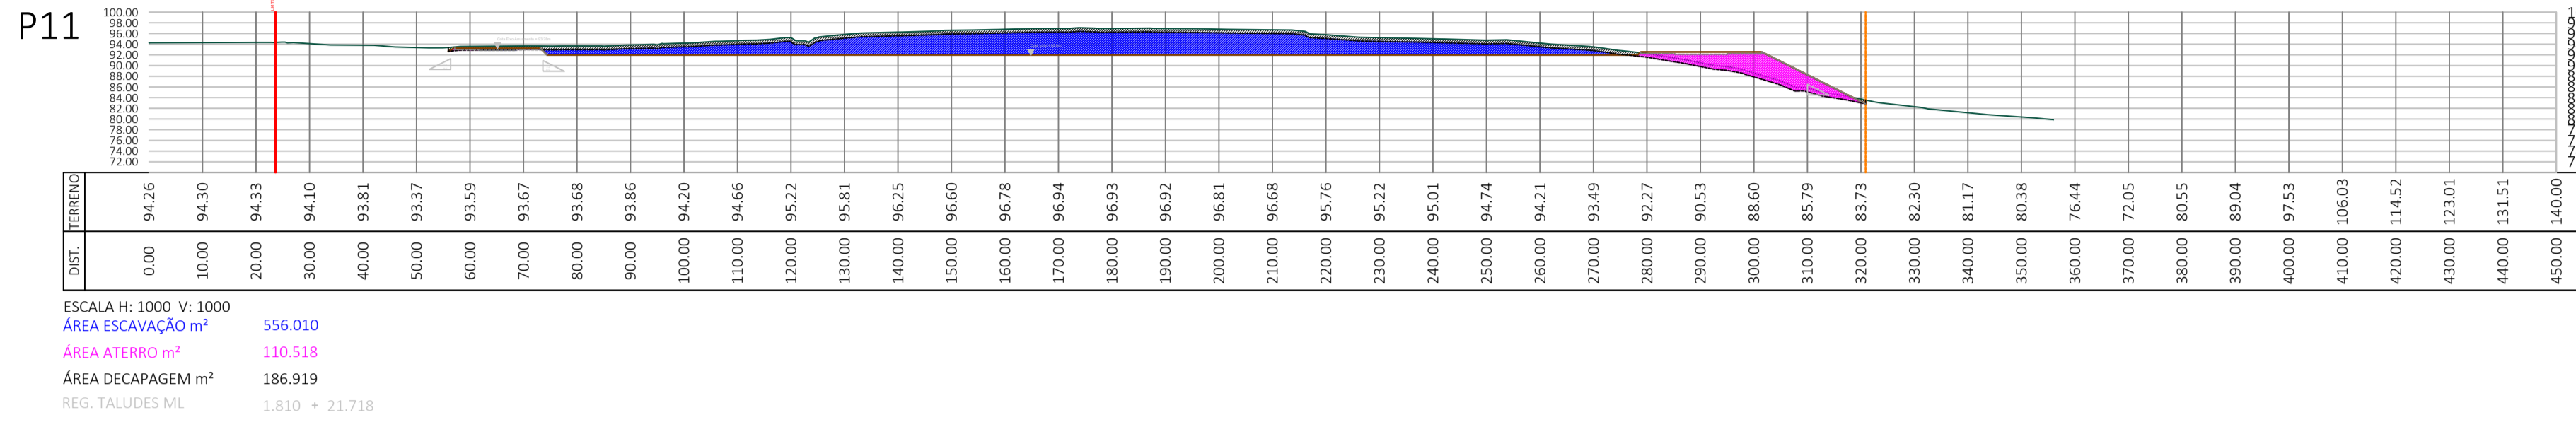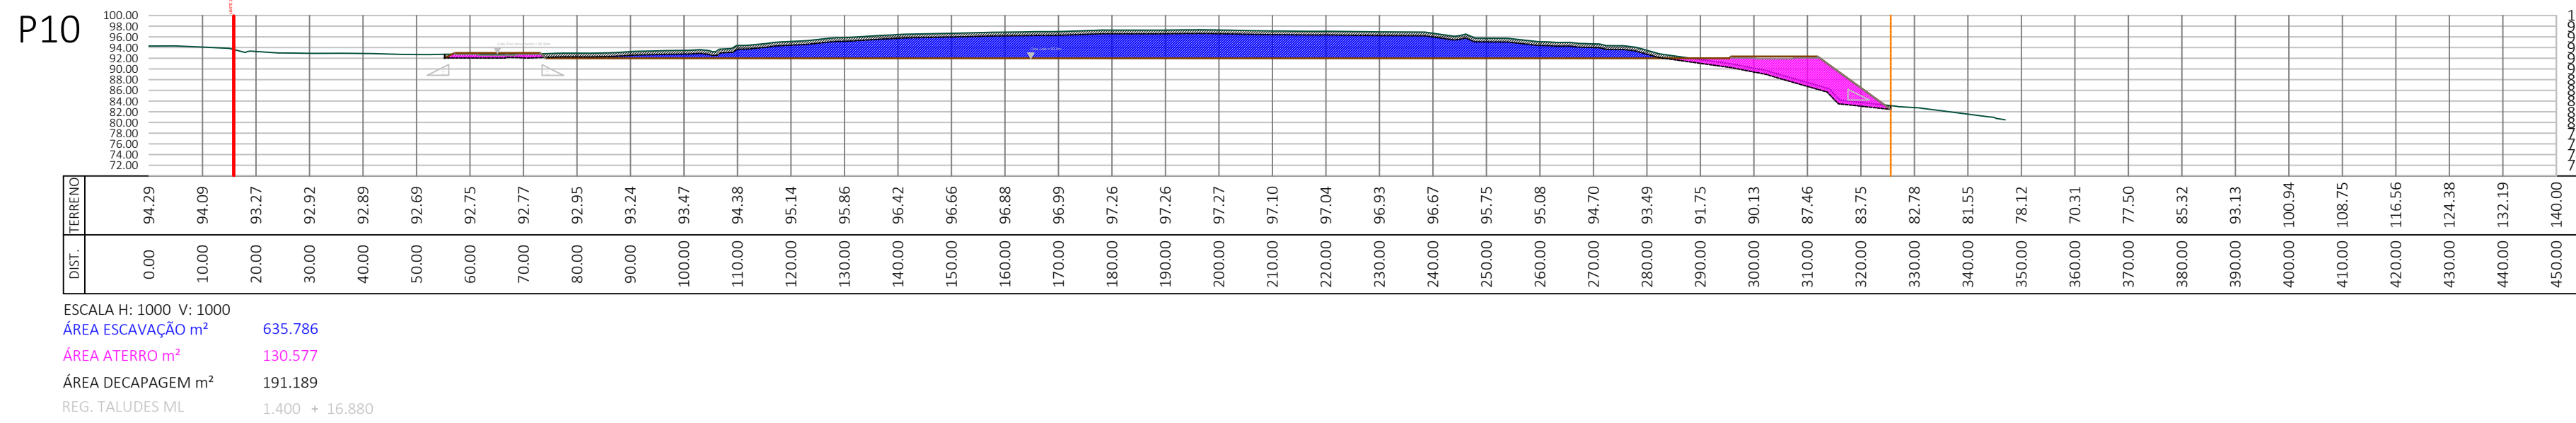

- LEGENDA:
- Linha Terreno
  - Linha de Implantação
  - Área de Decapagem
  - Área de Escavação
  - Área de Aterro
  - Limite ZEA
  - Limite Linha Talude
  - Inclinação Taludes

PERFIS PROJETO CORRIGIDOS COM LEVANTAMENTO TOPOGRÁFICO ATUALIZADO EM 09/2021  
 Para o cálculo dos volumes foi traçada a linha teórica da decapagem (camada de 0.70m de espessura média) de modo a quantificar, com maior exatidão, este volume do artigo 2.2 do Mapa de Quantidades.  
 Foram também atualizados os perfis transversais com a marcação da caixa de pavimento, cuja abertura não foi quantificada e não estava prevista nos artigos 3.1 a 3.3. Foi considerada espessura média de 0.30 para passeio e estacionamento e 0.45m para betuminoso, conforme perfil transversal tipo.

A1	ALTERAÇÃO DO PROJETO 19PRJ0804	02/2022
Revisão N.º	Descrição da Revisão	Data:
OPERAÇÃO DE LOTEAMENTO E OBRAS DE URBANIZAÇÃO DA 1ª FASE DA ZONA EMPRESARIAL DE ALVAREDO (ZEA) PERFIS TRANSVERSAIS - P10 a P16		 <b>DG Civil</b> <small>DAVID GALVÃO CIVIL, Lda. NIPC 544 893 099</small> <small>www.dgcivil.com</small> <small>Av. da Liberdade, 110 - 1.º e 2.º Andares - 4710-003 Braga</small>
Obra:	Zona Empresarial de Alvaredo	
Especialidade:	TERRAPLENAGENS	22PRJ0202TRPLPT02
Localização:	Alvaredo, Melgaço	
Projecto:	David Galvão	Desenho: David Galvão
	Verificação: David Galvão	Escala: 1/1000

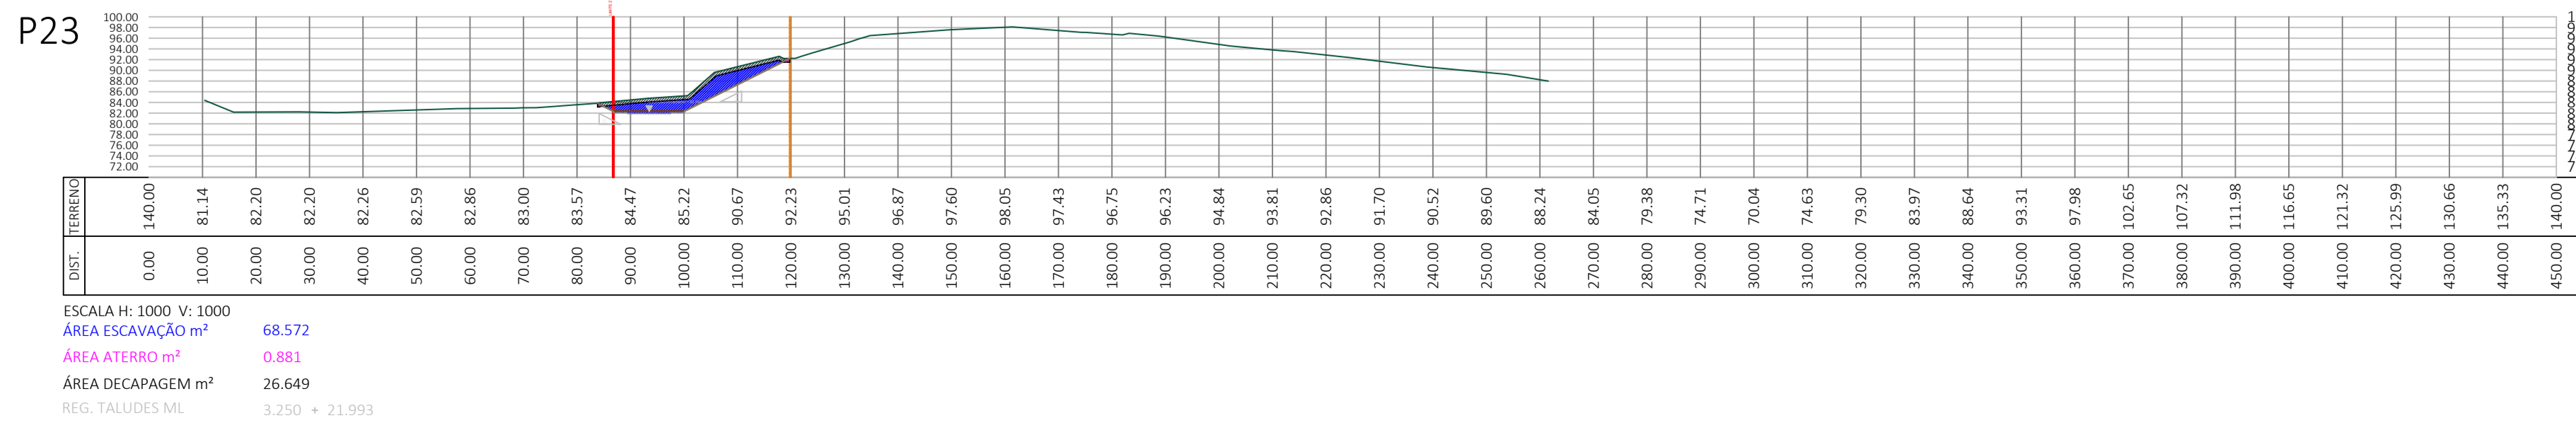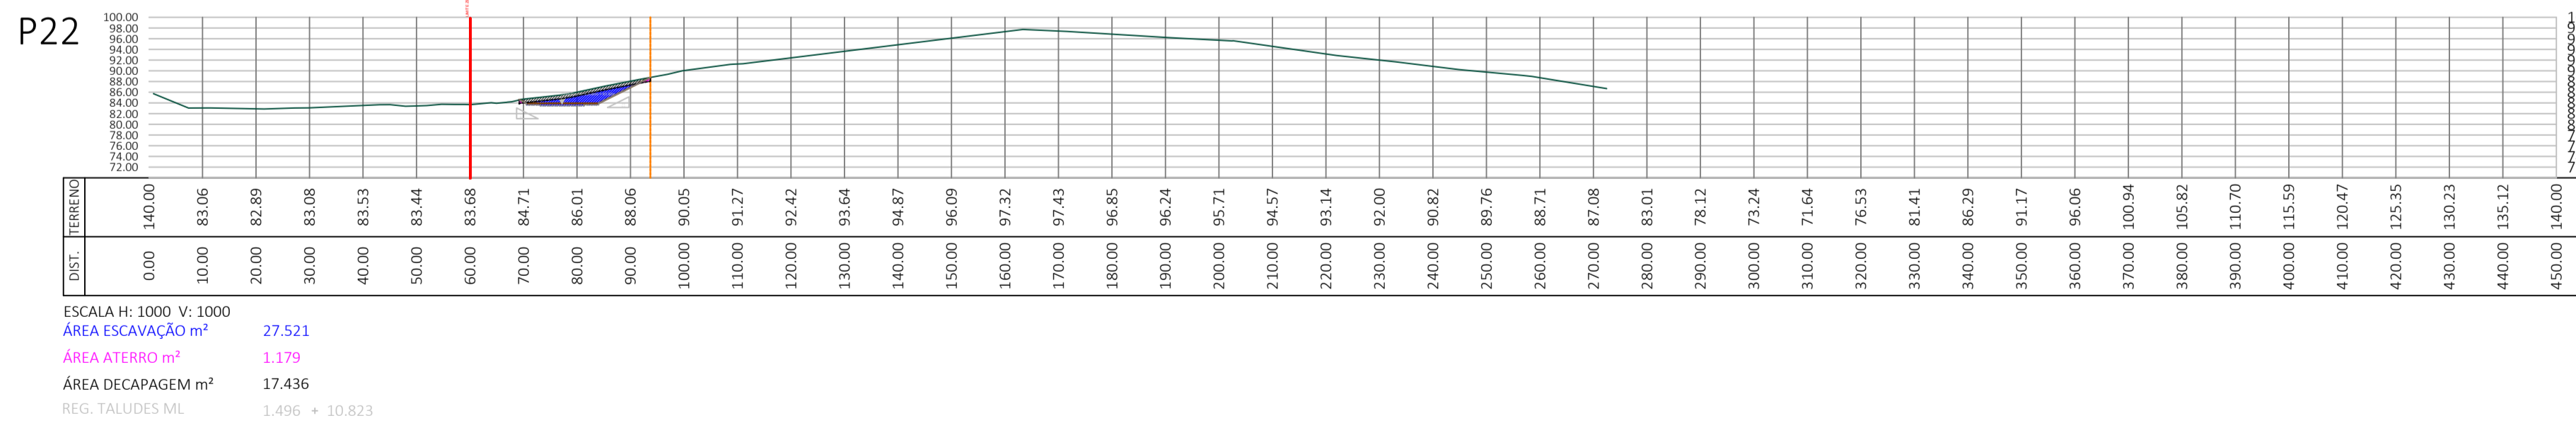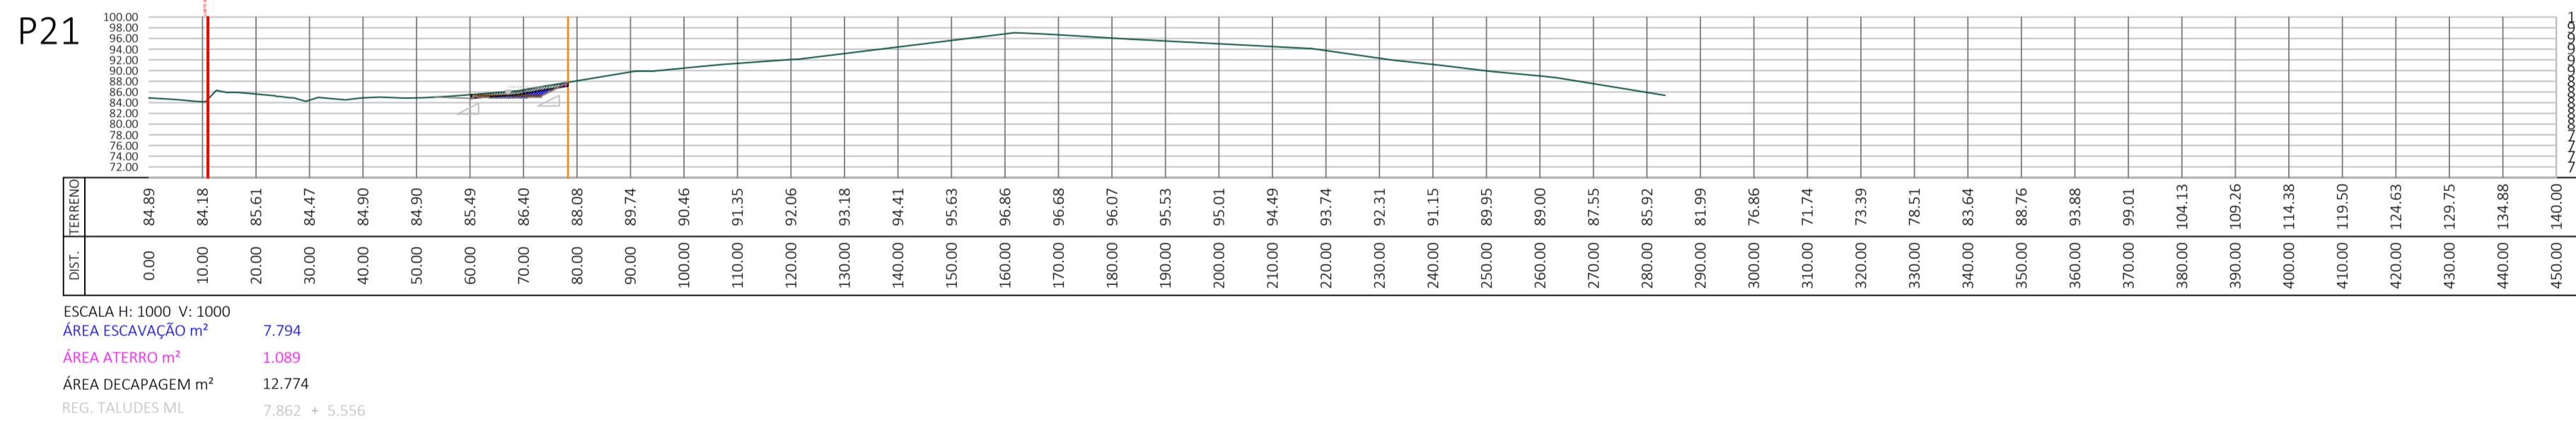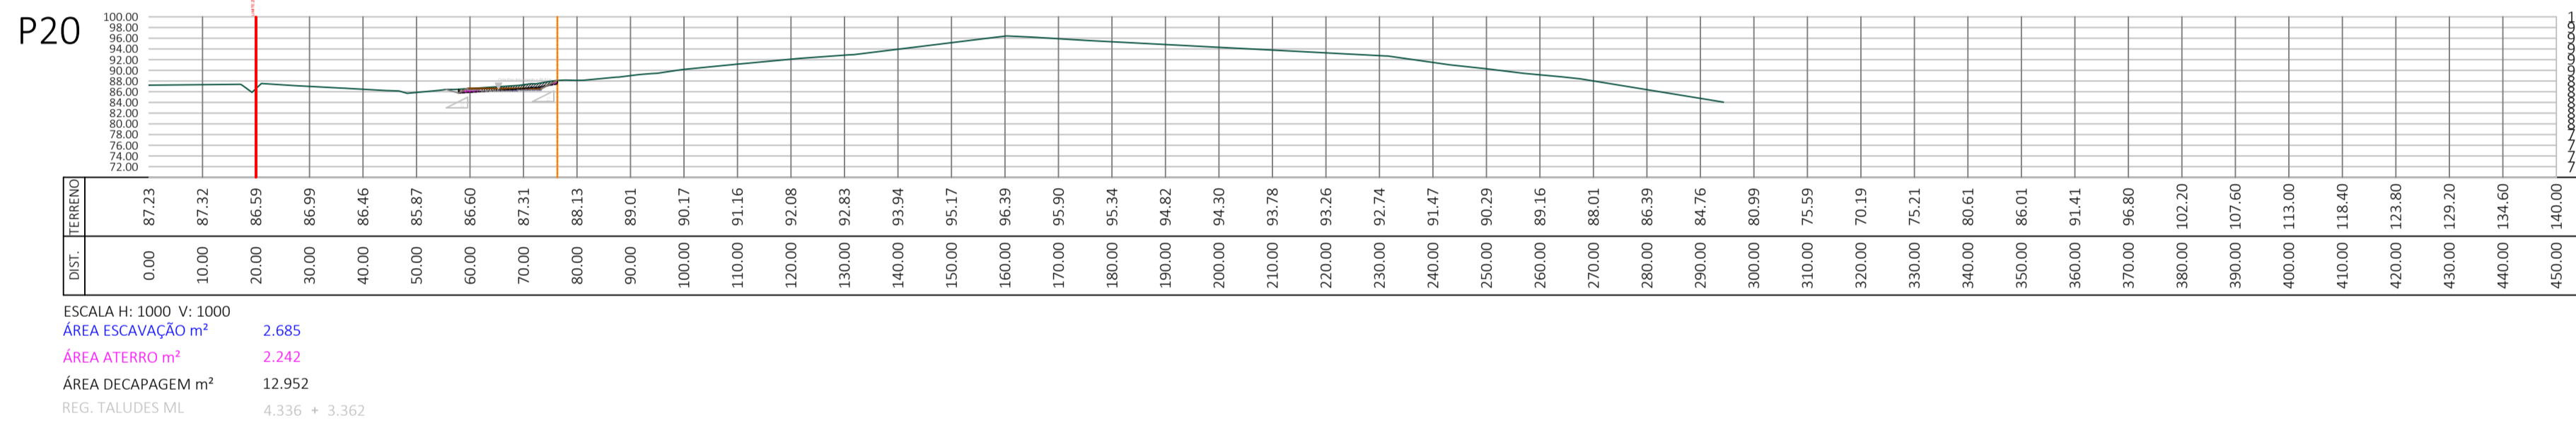
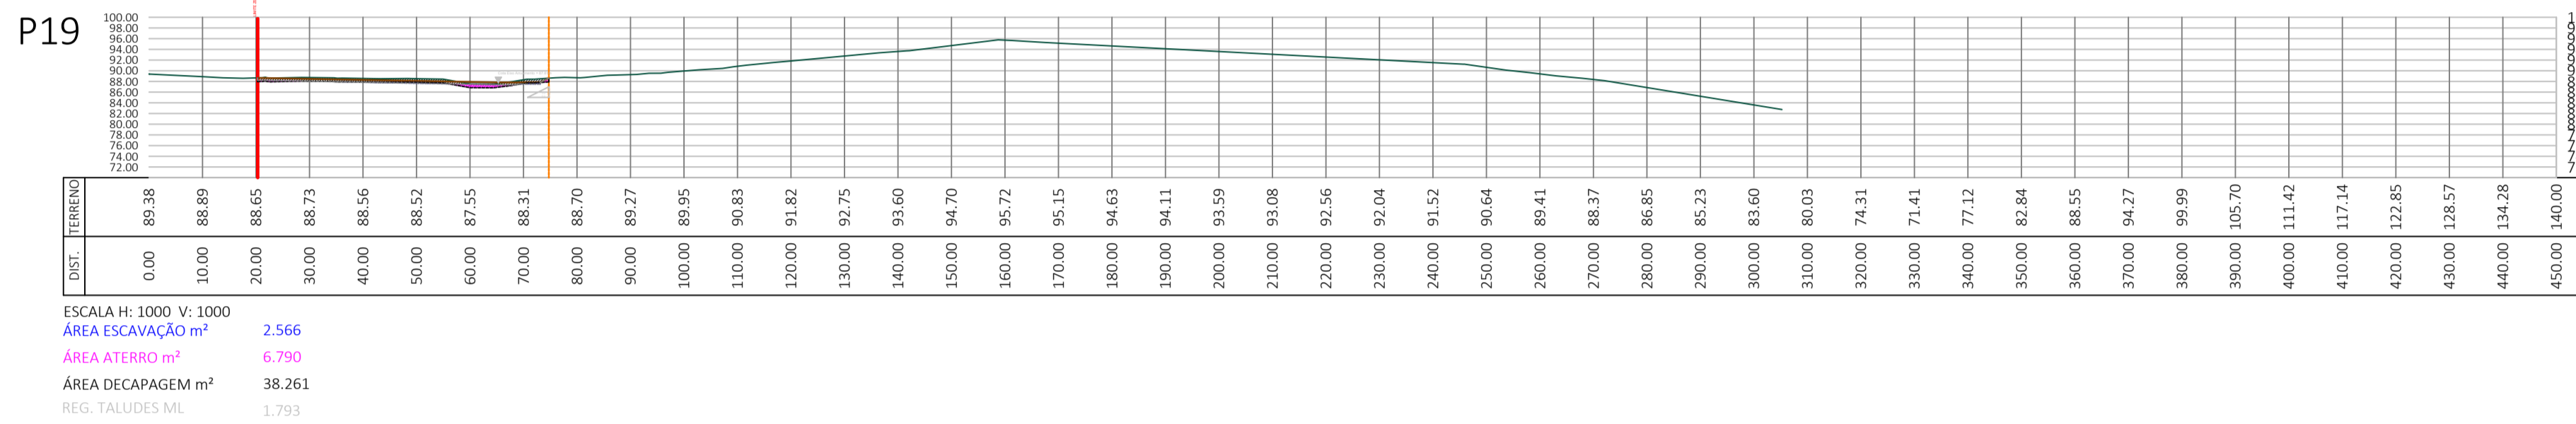
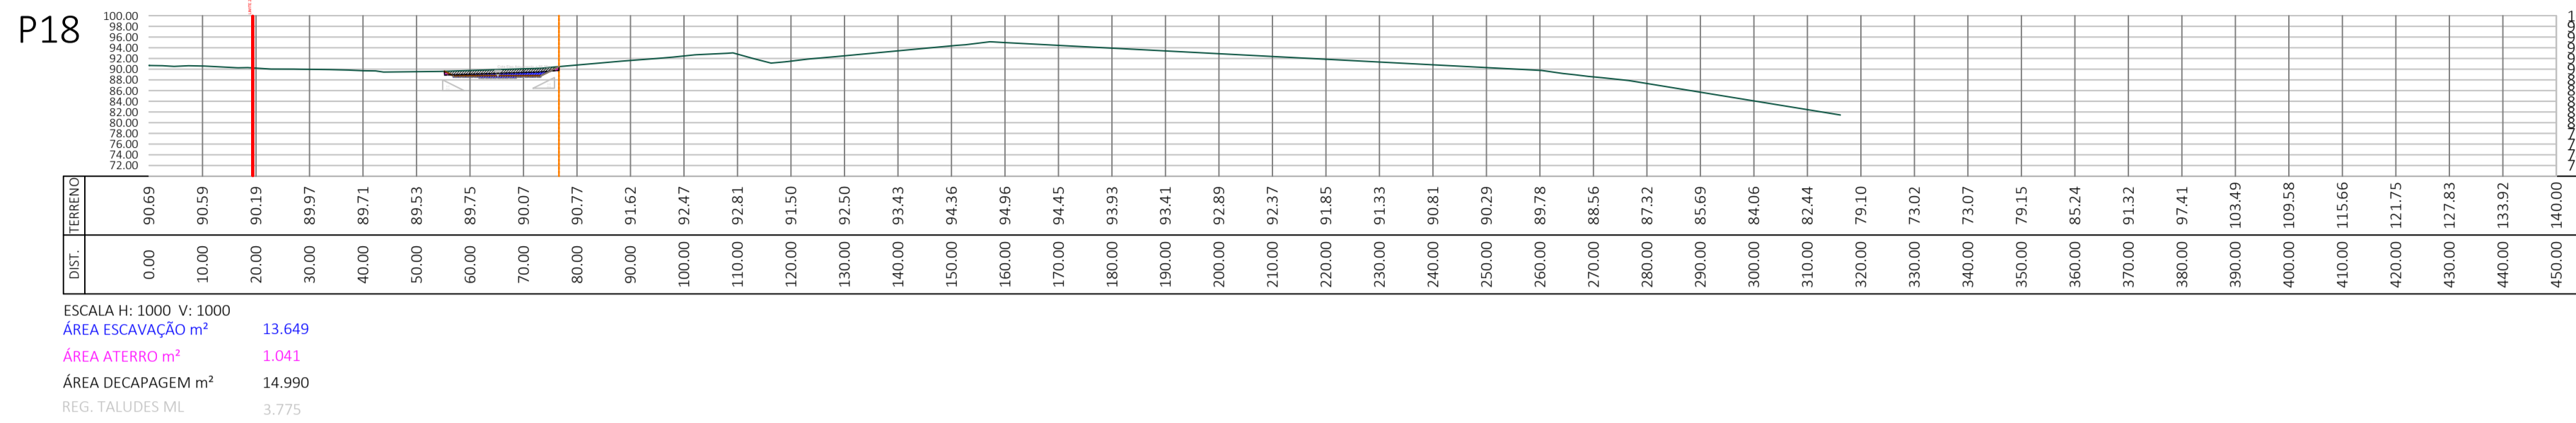
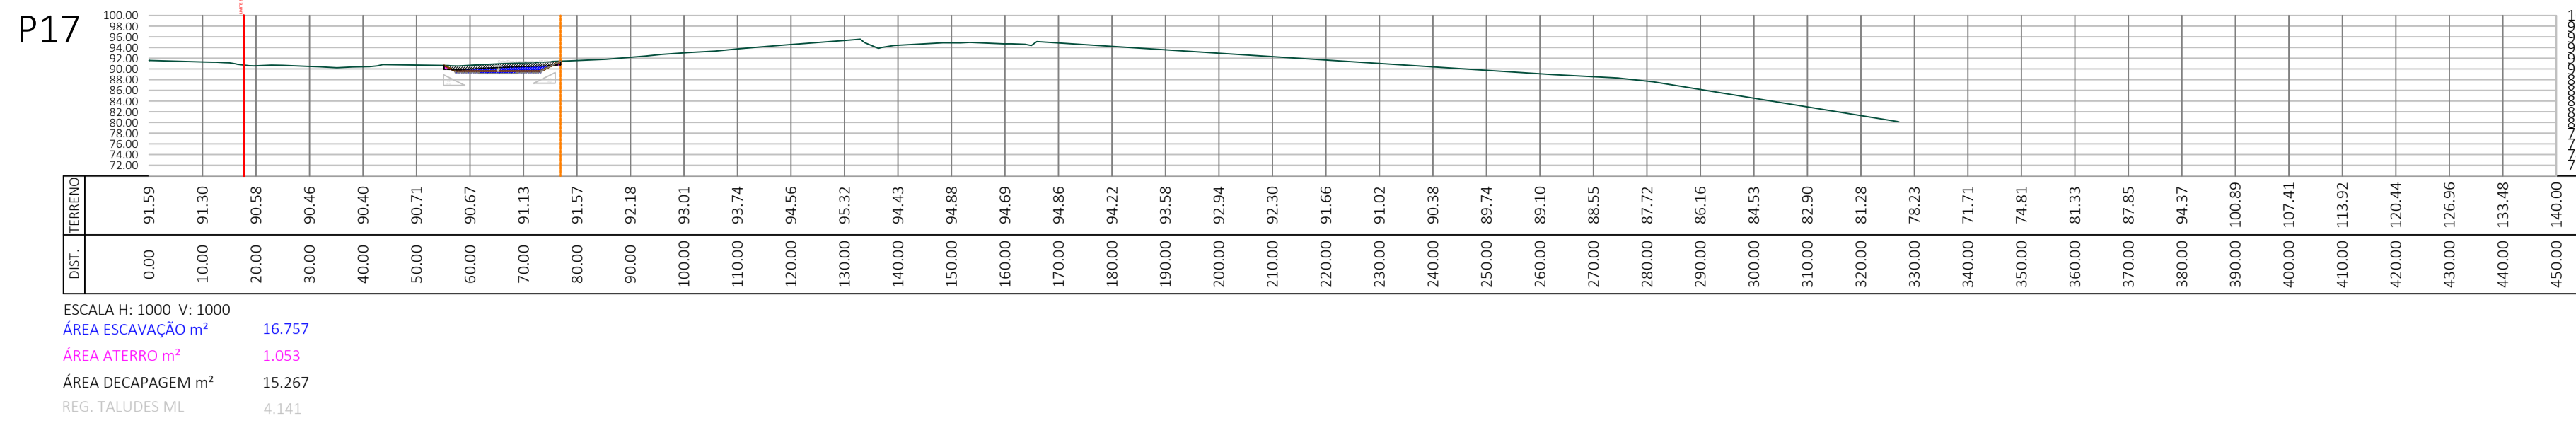


- LEGENDA:
- Linha Terreno
  - Linha de Implantação
  - Área de Decapagem
  - Área de Escavação
  - Área de Aterro
  - Limite ZEA
  - Limite Linha Talude
  - Inclinação Taludes

PERFIS PROJETO CORRIGIDOS COM LEVANTAMENTO TOPOGRÁFICO ATUALIZADO EM 09/2021  
 Para o cálculo dos volumes foi traçada a linha teórica da decapagem (camada de 0.70m de espessura média) de modo a quantificar, com maior exatidão, este volume do artigo 2.2 do Mapa de Quantidades.  
 Foram também atualizados os perfis transversais com a marcação da caixa de pavimento, cuja abertura não foi quantificada e não estava prevista nos artigos 3.1 a 3.3. Foi considerada espessura média de 0.30 para passeio e estacionamento e 0.45m para betuminoso, conforme perfil transversal tipo.

A1	ALTERAÇÃO DO PROJETO 19PRJ0804	02/2022
Revisão N.º	Descrição da Revisão	Data:
OPERAÇÃO DE LOTEAMENTO E OBRAS DE URBANIZAÇÃO DA 1ª FASE DA ZONA EMPRESARIAL DE ALVAREDO (ZEA) PERFIS TRANSVERSAIS - P17 a P23		 David Galvão Civil, Lda. NIPC 544 893 099 www.dgcivil.com Rua da Liberdade, 110 - 1.º e 2.º Andares - 4710-009 Braga
Obra:	Zona Empresarial de Alvaredo	
Especialidade:	TERRAPLENAGENS	
Localização:	Alvaredo, Melgaço	
Projecto:	David Galvão	Desenho:
	David Galvão	Verificação:
	David Galvão	Escala:
	David Galvão	1/1000

Este desenho é propriedade de David Galvão Civil, Lda., não podendo ser utilizado, reproduzido por todo ou em parte, ou comunicado a terceiros sem a sua expressa autorização.

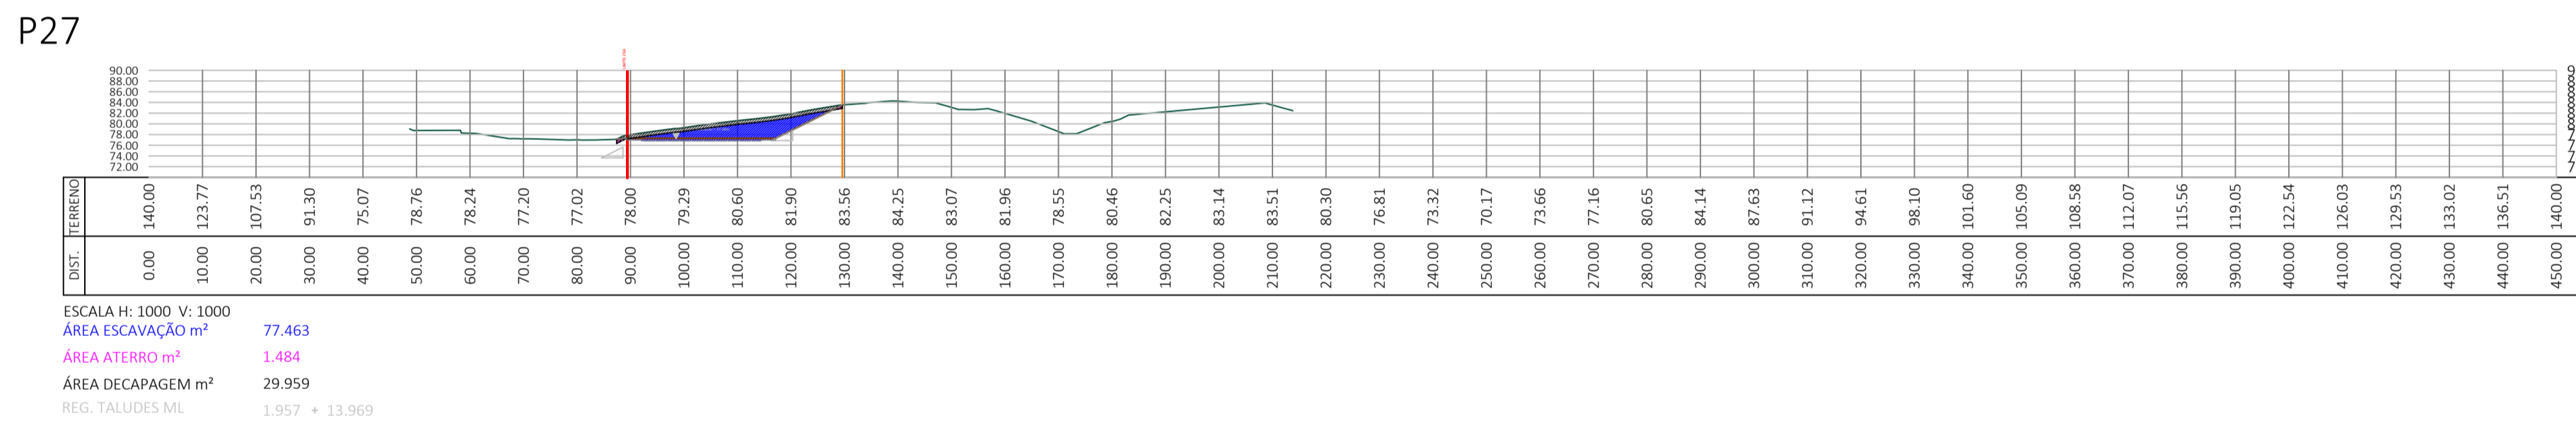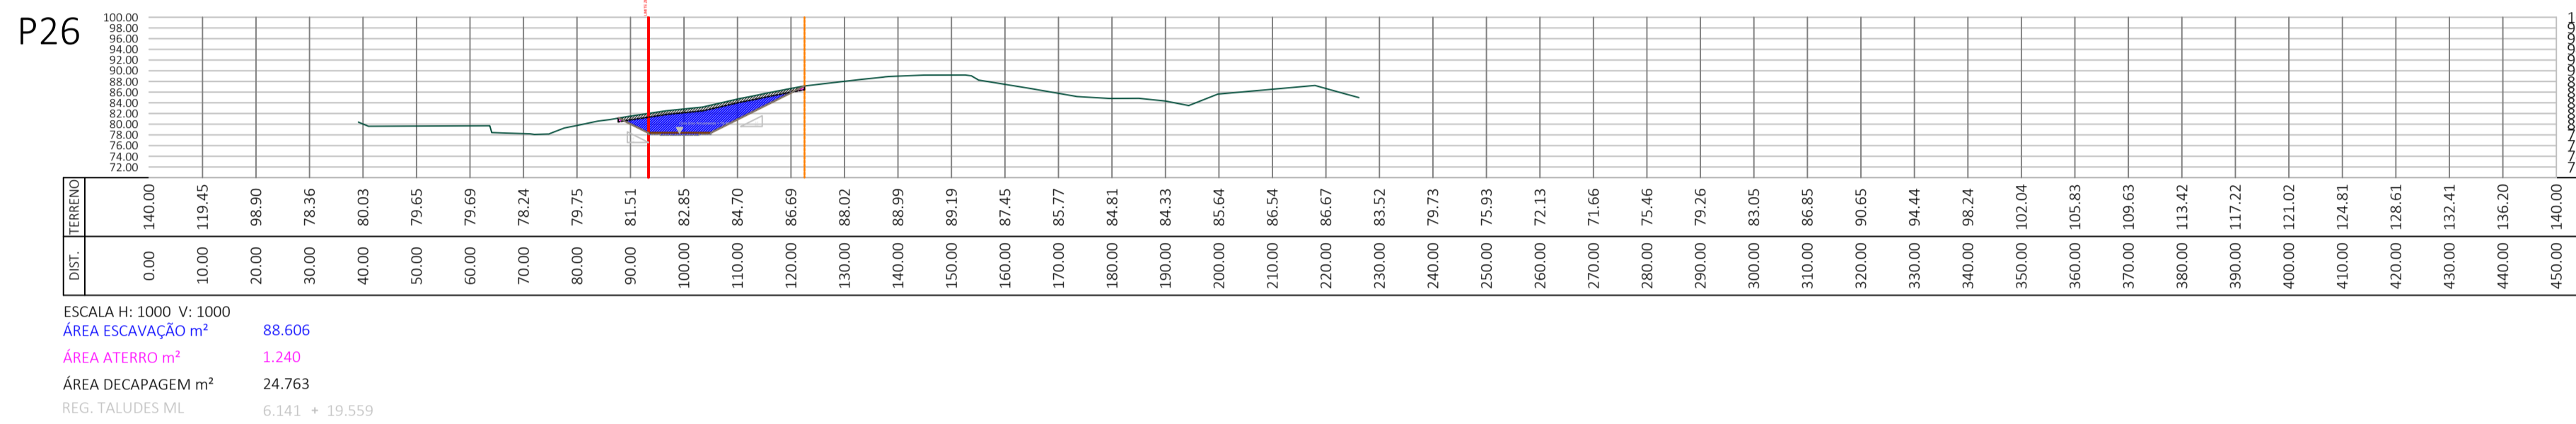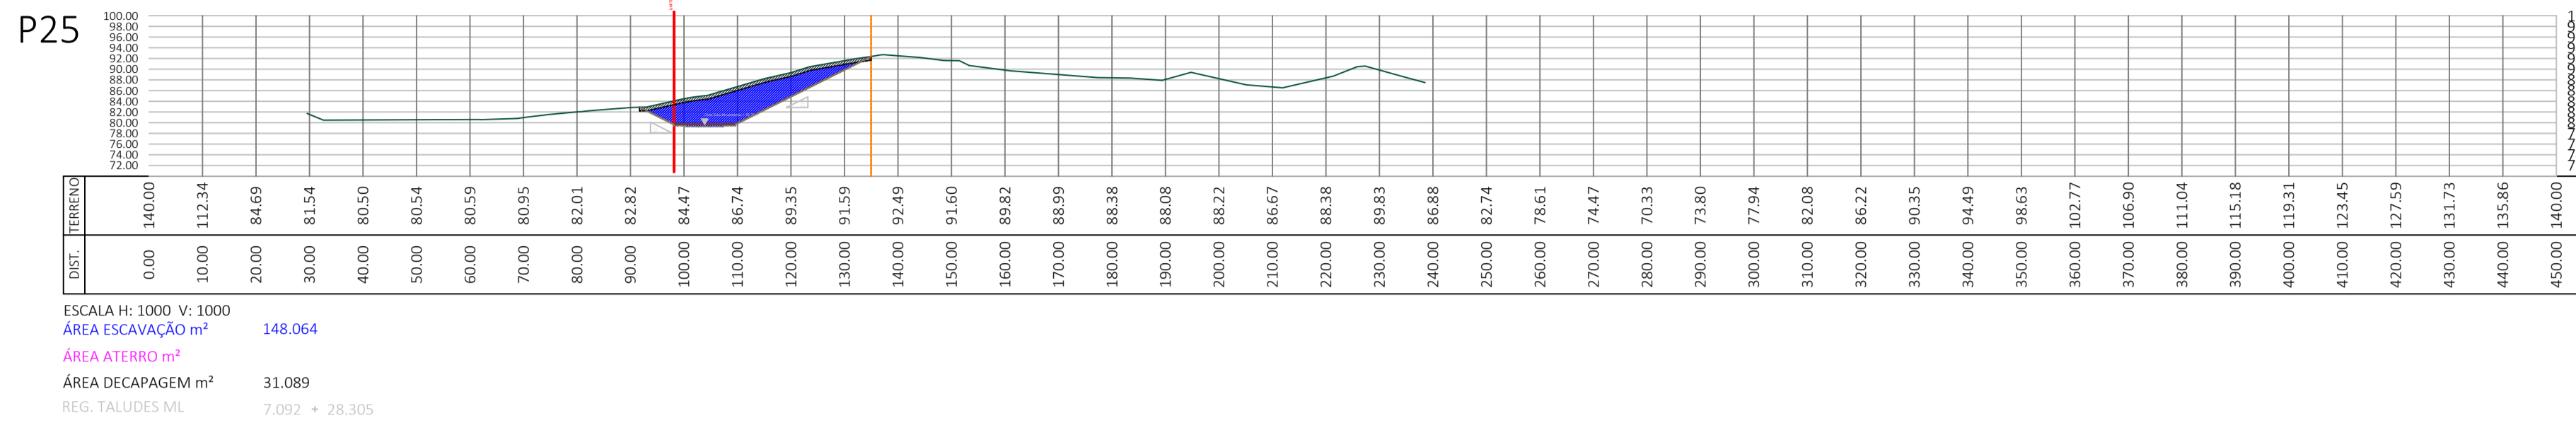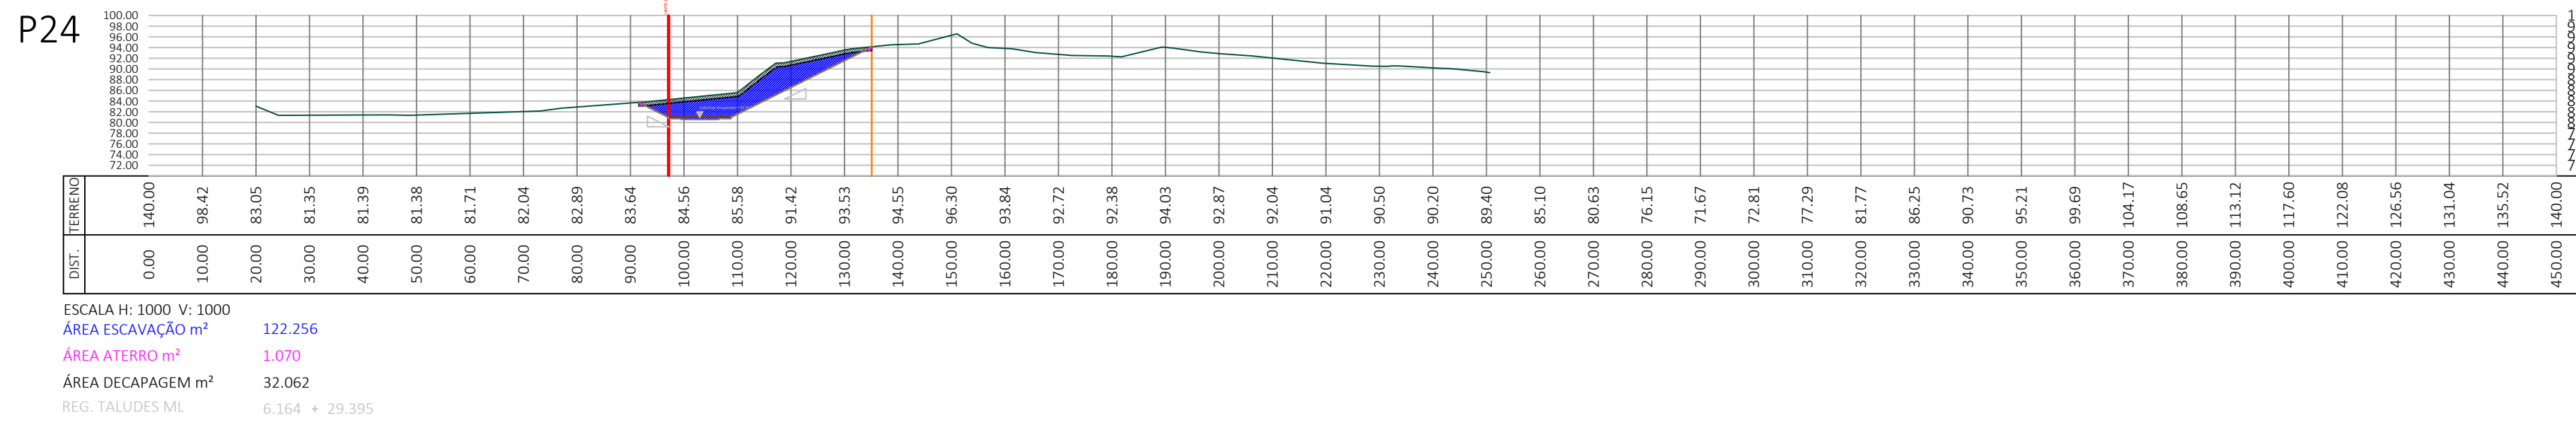

- LEGENDA:
- Linha Terreno
  - Linha de Implantação
  - Área de Decapagem
  - Área de Escavação
  - Área de Aterro
  - Limite ZEA
  - Limite Linha Talude
  - Inclinação Taludes

PERFIS PROJETO CORRIGIDOS COM LEVANTAMENTO TOPOGRÁFICO ATUALIZADO EM 09/2021  
 Para o cálculo dos volumes foi traçada a linha teórica da decapagem (camada de 0.70m de espessura média) de modo a quantificar, com maior exatidão, este volume do artigo 2.2 do Mapa de Quantidades.  
 Foram também atualizados os perfis transversais com a marcação da caixa de pavimento, cuja abertura não foi quantificada e não estava prevista nos artigos 3.1 a 3.3. Foi considerada espessura média de 0.30 para passeio e estacionamento e 0.45m para betuminoso, conforme perfil transversal tipo.

A1	ALTERAÇÃO DO PROJETO 19PRJ0804	02/2022
Revisão N.º	Descrição da Revisão	Data:
OPERAÇÃO DE LOTEAMENTO E OBRAS DE URBANIZAÇÃO DA 1ª FASE DA ZONA EMPRESARIAL DE ALVAREDO (ZEA) PERFIS TRANSVERSAIS - P24 a P27		
Obra:	Zona Empresarial de Alvarado	Desenho N.º
Especialidade:	TERRAPLENAGENS	22PRJ0202TRPLPT04
Localização:	Alvarado, Melgaço	
Projecto:	David Galvão	Desenho: David Galvão
	Verificação: David Galvão	Escala: 1/1000