




REQUERENTE:	Nome:			
	Local:			
	Nif:		Email:	
OBRA:				
FREGUESIA:				

Funcionário:
(certificação com carimbo)

## PDM - EXTRACTO DA PLANTA DE ORDENAMENTO ZONAMENTO

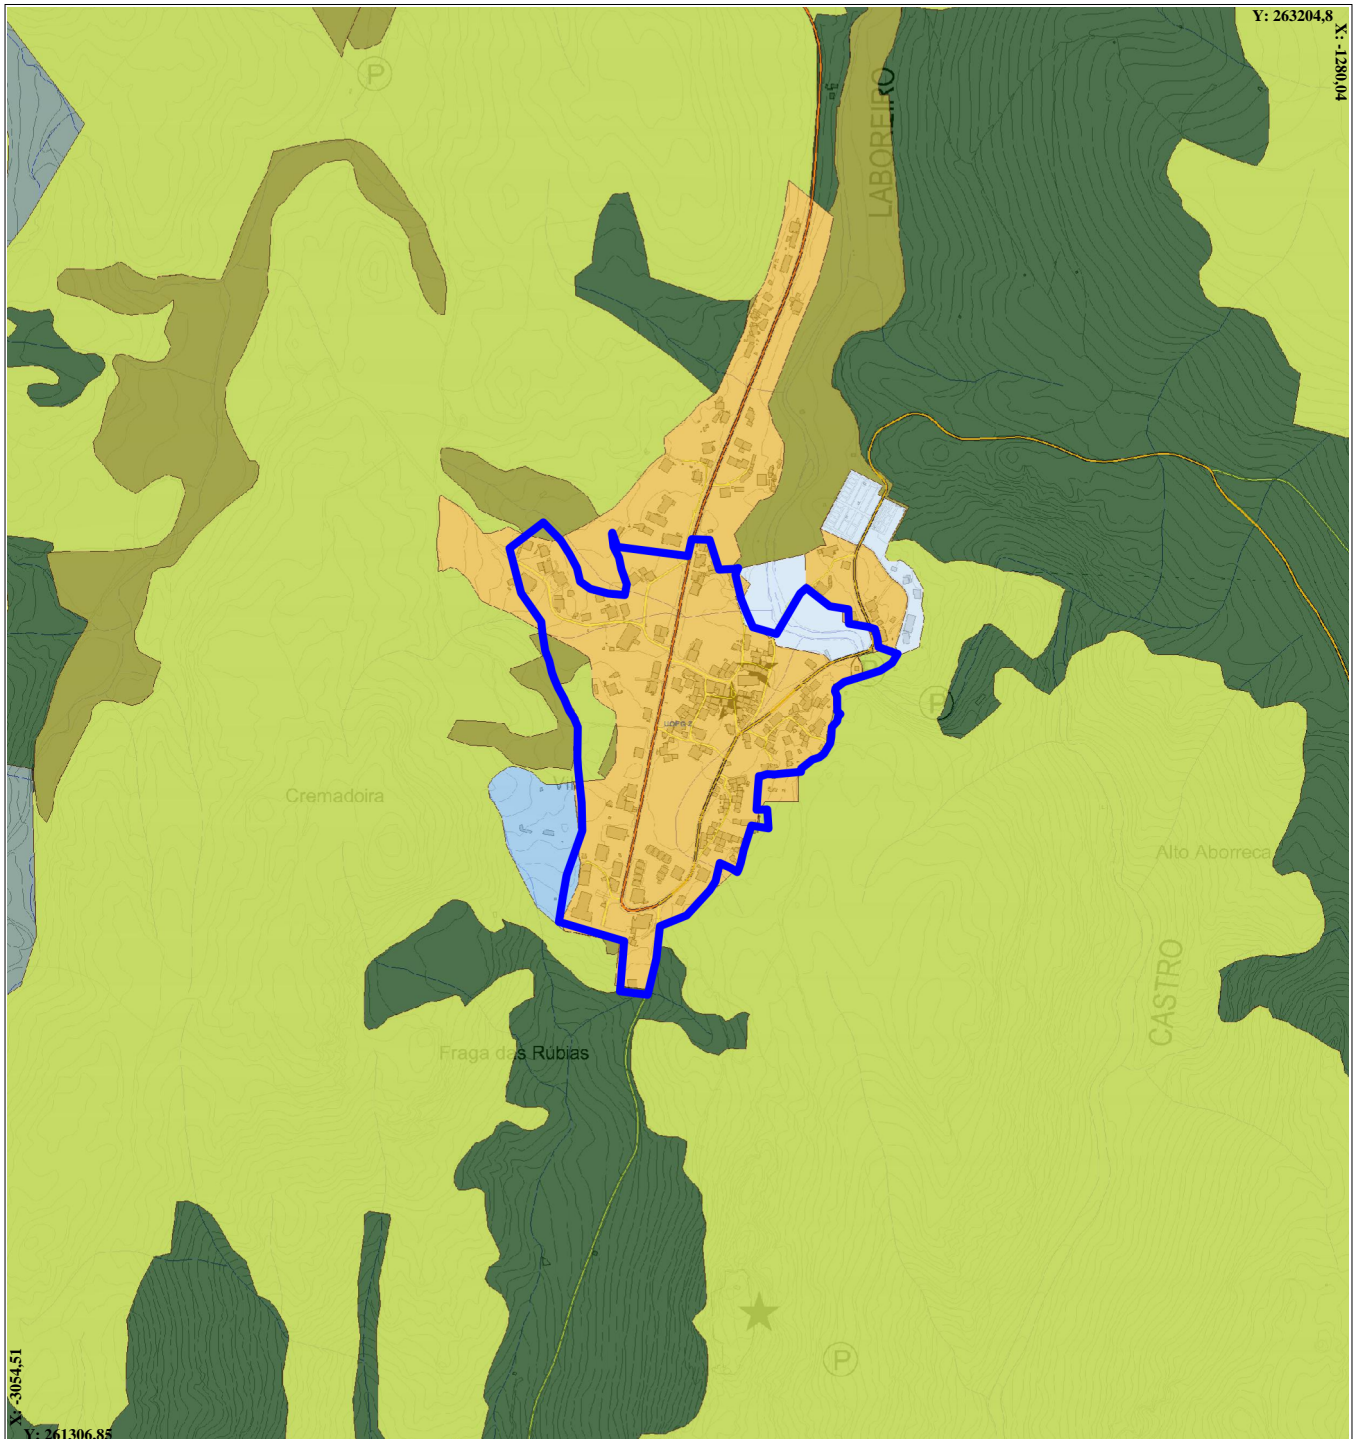

Observações: O Local deve ser assinalado a vermelho, de forma precisa

Esta planta só é válida depois de autenticada pelos serviços da Câmara Municipal de Melgaço

Id: 20623

O técnico (ou requerente):

Escala:	1: 10000
Data:	13/05/2024

Taxa: , ? Pago por guia n.º

em, // .

**CARTOGRAFIA BASE**

**CAOP 2020**

- ++++ limite do concelho
- limite de freguesia

**HIDROGRAFIA**

- linha de água
- massas de água

**ALTIMETRIA**

- curva de nível mestra
- curva de nível secundária

**PLANIMETRIA**

- edificações
- vias de comunicação

**PATRIMÓNIO CULTURAL**

- ★ imóveis classificados
- ⊕ imóveis em vias de classificação
- Ⓜ imóveis de interesse municipal

**PLANOS ESPECIAIS DE ORDENAMENTO DO TERRITÓRIO**

- 🕶 POPNPG (Plano de Ordenamento do Parque Nacional da Peneda Gerês)
- 🕶 POATAL (Plano de Ordenamento da Albufeira do Touvedo e Alto Lindoso)

**REDE VIÁRIA**

- estrada nacional
- estrada nacional desclassificada
- rede primária
- rede secundária
- rede terciária
- acesso local
- espaço canal - rede terciária
- respaço canal - ecovia

**SOLO RÚSTICO**

- espaços florestais de conservação
- espaços florestais de proteção
- espaços florestais de produção
- espaços mistos de uso silvícola e agrícola
- espaços agrícolas
- espaços de exploração de recursos energéticos e geológicos
- aglomerados rurais
- aglomerados rurais de interesse parcial
- aglomerados rurais de interesse total
- espaços naturais e paisagísticos

**SOLO URBANO**

- espaços centrais
- espaços habitacionais
- espaços de uso especial - espaços de equipamentos
- espaços de uso especial - espaços turísticos
- espaços de acolhimento empresarial
- espaços de comércio e serviços
- espaços agroindustriais
- espaços urbanos de baixa densidade
- espaços verdes

**ÁREAS SUJEITAS A PROGRAMAÇÃO**

- ⊞ UOPG propostas

**ÁREAS SUJEITAS A OUTROS PMOT**

- plano de urbanização da zona empresarial de Alveredo
- área de reabilitação urbana centro urbano da Vila
- área de reabilitação urbana do Peso

**ÁREAS SUJEITAS A REVERSÃO**

- ▨ reversão para rústico a 5 anos