

DEZEMBRO. 2023

divisão de planeamento e gestão territorial

**PMOT | ELABORAÇÃO DE PROPOSTA**  
**PLANO DE PORMENOR DE REABILITAÇÃO URBANA**  
**VILA DE CASTRO LABOREIRO**

**TERMOS DE REFERÊNCIA**

## ÍNDICE

1.	Introdução .....	3
2.	Antecedentes.....	4
3.	Oportunidade para a elaboração do Plano .....	4
4.	Critérios para a delimitação do perímetro do Plano e da ARU.....	5
5.	Localização e características da área de intervenção do Plano.....	7
6.	Enquadramento e ponderação dos instrumentos de gestão territorial .....	9
7.	Objectivos do Plano .....	12
8.	Orientações sobre ocupação do solo .....	13
9.	Sistema de execução.....	13
10.	Dispensa de Avaliação Ambiental Estratégica [AAE] .....	13
11.	Fases e prazos de elaboração da proposta de Plano .....	14
12.	Conteúdo do Plano .....	15

## ÍNDICE DE IMAGENS

Figura 1: Delimitação da área de intervenção do Plano, sobre extracto de cartografia, 2017 [escala 1:2.000] .....	7
Figura 2: Delimitação da área de intervenção do Plano, sobre ortofotomapa de 2017 [escala 1:2.000].....	9

«Reabilitação urbana» a forma de intervenção integrada sobre o tecido urbano existente, em que o património urbanístico e imobiliário é mantido, no todo ou em parte substancial, e modernizado através da realização de obras de remodelação ou beneficiação dos sistemas de infra-estruturas urbanas, dos equipamentos e dos espaços urbanos ou verdes de utilização colectiva e de obras de construção, reconstrução, ampliação, alteração, conservação ou demolição dos edifícios.

alínea j), artigo 2º, Regime Jurídico da Reabilitação Urbana<sup>1</sup>

## TERMOS DE REFERÊNCIA | PLANO de PORMENOR de REABILITAÇÃO URBANA da VILA DE CASTRO LABOREIRO

[nº 3, artigo 76º da revisão do Regime Jurídico dos Instrumentos de Gestão Territorial, Decreto-Lei 80/2015, de 14 de maio]

### 1. Introdução

O presente documento enquadra e define a oportunidade da opção de elaboração de um Plano de Pormenor de Reabilitação Urbana para a Vila de Castro Laboreiro, pertencente à União de Freguesias de Castro Laboreiro e Lamas de Mouro, bem como os respectivos termos de referência, correspondendo à concretização da Unidade Operativa de Planeamento e Gestão da Vila de Castro Laboreiro [UOPG 2], prevista no artigo 114º da 2ª revisão do Plano Director Municipal de Melgaço [PDM 2023].

Genericamente, um «plano de pormenor desenvolve e concretiza em detalhe as propostas de ocupação de qualquer área do território municipal, estabelecendo regras sobre a implantação das infra-estruturas e o desenho dos espaços de utilização colectiva, a implantação, a volumetria e as regras para a edificação e a disciplina da sua integração na paisagem, a localização e a inserção urbanística dos equipamentos de utilização colectiva e a organização espacial das demais actividades de interesse geral [e abrange] áreas contínuas do território municipal, que podem corresponder a uma unidade ou subunidade operativa de planeamento e gestão ou a parte delas ».<sup>2</sup>

A modalidade específica do Plano de Pormenor de Reabilitação Urbana, a que corresponderá uma área de reabilitação urbana [ARU] a constituir nos termos do Regime Jurídico da Reabilitação Urbana [RJRU], incide sobre solo urbano, abrange património cultural imóvel classificado, bem como a respectiva zona especial de protecção, pelo que terá de obedecer ainda ao estabelecido na Lei de Bases do Património Cultural para os planos de pormenor de salvaguarda<sup>3</sup>.

<sup>1</sup> Decreto-Lei 307/2009, 23 de outubro [na redação atual].

<sup>2</sup> Conforme disposto no artigo 101º, do RJIGT.

<sup>3</sup> Conforme disposto no artigo 21º, do RJRU e nos n.ºs 1 e 3 do artigo 53.º da Lei n.º 107/2001, de 8 de setembro.

A área de intervenção para o “Plano de Pormenor de Reabilitação Urbana da Vila de Castro Laboreiro”, adiante designado por Plano, encontra-se circunscrita por uma unidade operativa de planeamento e gestão de tipo 1 – Áreas Urbanas a Regenerar [UOPG 2 – Vila de Castro Laboreiro].

## 2. Antecedentes

O PDM de 1994<sup>4</sup> previa já unidades operativas de planeamento e gestão que delimitam áreas de intervenção prioritária para serem tratadas a um nível de planeamento mais detalhado, nomeadamente, para a Vila de Castro Laboreiro, através da elaboração de um Plano de Pormenor [c], art.º 41.º, PDMM, 1994].

No âmbito do processo de elaboração do PDM 2013 ficou também ressalvado que, na área do planeamento territorial, «os estudos ficaram aquém do inicialmente proposto não tendo sido, até à data, elaborados os do (...) “Plano de Pormenor de Castro Laboreiro, Vila”»<sup>5</sup>, tendo sido fixado o ano de 2015 como horizonte temporal para a conclusão do mesmo.<sup>6</sup>

A classificação como Imóveis de Interesse Público da Igreja de Santa Maria da Visitação (paroquial), em 1993<sup>7</sup>, e do Pelourinho, já em 1933<sup>8</sup>, assim como a inventariação da Ponte Velha como Imóvel de Interesse Municipal, incluídos no perímetro desta UOPG, evidencia bem a necessidade de preservação do valor estético e material deste património.

Não obstante, a envolvente de um património cultural tão sensível e importante para o concelho continua por intervir e sem qualquer instrumento que regule a ambicionada reabilitação urbana.

## 3. Oportunidade para a elaboração do Plano

Foi já identificada no primeiro PDM de Melgaço (1994) a necessidade de reabilitação da envolvente urbana da Vila de Castro Laboreiro estabelecendo para aquele local uma das 3 UOPG’s do concelho. Foi igualmente, com esse intuito, que o PDM 2013 fixou a delimitação da UOPG 10 definida com o objectivo de assegurar um desenvolvimento urbano harmonioso e a integração de áreas a afectar a espaços públicos, infraestruturas e equipamentos. Também a versão atual do PDM, datada de 2023 estabelece, através da delimitação da UOPG 2 a necessidade de requalificação e consolidação do tecido urbano, através da criação de espaços públicos de qualidade, articulação da estrutura viária e pedonal e localização de equipamentos, que garantam a sua correta integração na envolvente.

A aposta da estratégia nacional e municipal no turismo gerou um maior interesse por parte de agentes económicos e da administração local em sedimentar este sector no concelho, assente na diversidade das paisagens e recursos naturais com grande potencial, nomeadamente, a do turismo cultural e do turismo de natureza. A afluência e

<sup>4</sup> Resolução do Conselho de Ministros n.º 3/94, de 17 de janeiro.

<sup>5</sup> Estudos de caracterização e diagnóstico da 1ª revisão do PDM de 2013, p. 102.

<sup>6</sup> Programa de execução e plano de financiamento da 1ª revisão do PDM de 2013, p. 16.

<sup>7</sup> Através do Decreto n.º 45/93, DR, série-B, n.º 280, de 30 de novembro de 1993.

<sup>8</sup> Através do Decreto n.º 23 122, DG, 1ª série, n.º 231, de 11 de outubro de 1933.

utilização deste espaço, em grande escala, por parte de turistas e naturais (de Castro Laboreiro e do concelho de Melgaço) ao longo de todo o ano, bem como a aquisição de propriedades nas aldeias circundantes, originou alguns problemas no que concerne ao acesso, utilização e vivência do espaço público, bem como o crescimento não planeado de uma área que se estende ao longo da antiga estrada nacional 202-3 e termina no miradouro, sendo esta a oportunidade para os repensar, proporcionando dessa forma uma nova qualidade ao local e às pessoas que o habitam e o visitam, melhorando igualmente a estrutura viária e pedonal, e a implementação de novos espaços de estacionamento.

No que diz respeito ao Património, e não obstante as classificações da Igreja de Santa Maria da Visitação e do Pelourinho de Castro Laboreiro terem sido efetuadas anteriormente à Lei de Bases do Património Cultural que «*obriga o município, em parceria com os serviços da administração central [...] responsáveis pelo património cultural, ao estabelecimento de um plano de pormenor de salvaguarda para a área a proteger*».<sup>9</sup>, considera-se fulcral a proteção e integração destes elementos patrimoniais na malha urbana a reabilitar.

Sobressai, portanto, a necessidade de ponderar o papel desempenhado pelo território abrangido pela área de intervenção proposta para este Plano no contexto da vida e do tecido urbano da Vila de Castro Laboreiro, seguindo uma lógica turístico-cultural, num processo integrado e ajustado a uma estratégia de reconversão e revitalização urbana, salvaguardando a qualidade da paisagem urbano-rural envolvente, à luz das exigências das políticas de planeamento e ordenamento urbanístico actuais, orientadas para um investimento público e privado mais sustentado e sustentável.

#### **4. Critérios para a delimitação do perímetro do Plano e da ARU**

Esta proposta para delimitação da área de intervenção do Plano irá corresponder à totalidade de uma ARU, a constituir observando os princípios, as finalidades e conteúdos definidos nos termos da lei.<sup>10</sup>

Por necessidade de definir uma estratégia de reabilitação urbana mais consentânea com a realidade particular da Vila de Castro Laboreiro, a delimitação do Plano e da ARU fundamenta-se em 2 critérios:


- abranger o aglomerado urbano identitário da Vila de Castro Laboreiro que, por razões de proximidade e complementaridade, se desenvolveu na envolvente do núcleo histórico onde se encontra a igreja e o pelourinho, e ao longo da antiga EN202-3 e M1160, articulando os limites do lugar ao cadastro predial e adequado ao limite da UOPG 2 definida no PDM em vigor;
- abranger as zonas especiais de protecção [ZEP] fixadas na classificação como imóveis de interesse público da Igreja de Santa Maria da Visitação e do pelourinho, bem como da área próxima da Ponte Velha (património de interesse municipal).

<sup>9</sup> Conforme disposto no nº 1, do artigo 53.º da Lei n.º 107/2001, de 8 de setembro

<sup>10</sup> Conforme disposto no artigo 105º, do RJGT, conjugado com o disposto nos artigos 4º, 12º, 21º e ss, do RJRU.

Tendo estes critérios como directriz, o perímetro da área de intervenção deste Plano para a Vila de Castro Laboreiro corresponde na integra à delimitação da UOPG 2 identificada na Planta de Ordenamento do PDM.

A delimitação da área de intervenção do Plano deve constituir um dado orientador, a adequar a elementos físicos existentes e a aferir num trabalho de campo mais fino, designadamente, a estrutura predial, a concretizar através de planta cadastral de todos os prédios abrangidos.<sup>11</sup>

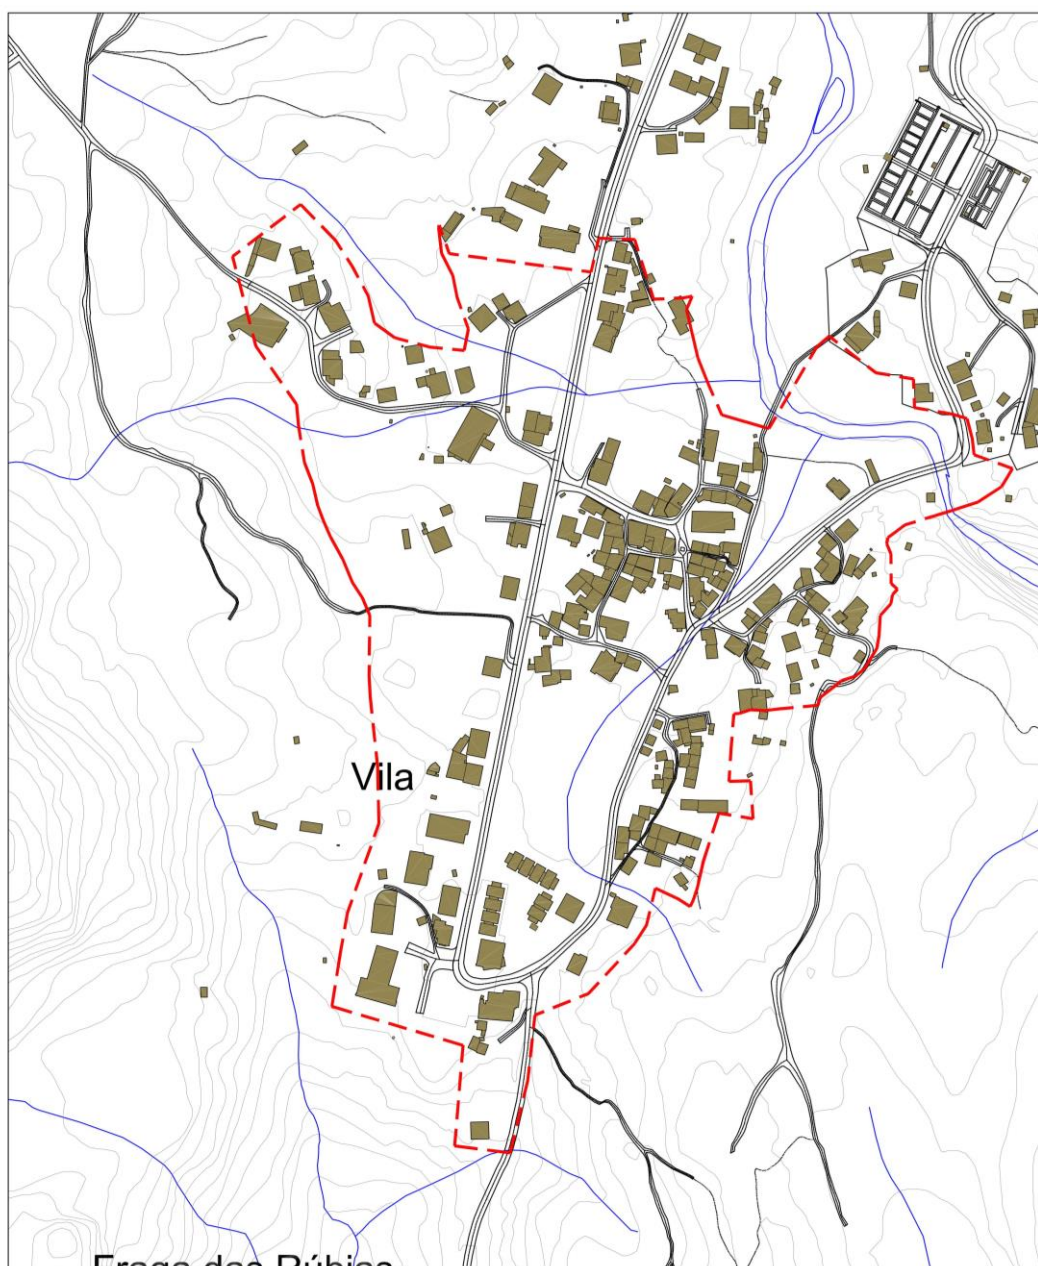

Legenda: - - - perímetro de intervenção do Plano e da ARU

<sup>11</sup> Conforme disposto no artigo 148º do RJIGT.

## 5. Localização e características da área de intervenção do Plano

A área de intervenção que se propõe para a elaboração deste Plano incide sobre a Vila de Castro Laboreiro, pertencente à União de Freguesias de Castro Laboreiro e Lamas de Mouro, e compreende cerca de 15ha os quais, na sua grande maioria, são constituídos por prédios urbanos, sendo de assinalar alguns vazios nomeadamente, entre o núcleo histórico original e o aglomerado que se constituiu junto ao miradouro, e as primeiras construções à entrada da Vila, a norte, e o núcleo histórico. O urbanismo apresenta-se confuso e é notória a ausência de uma âncora que agarre a nova centralidade à antiga.

A área é caracterizada por um relevo pouco acidentado, sendo de salientar dois tipos de ocupação: a uma cota mais alta, as implantações, de arquitetura mais recente, junto à antiga estrada nacional 202-3 (cotas à volta dos 950m a 945m), e a uma cota mais baixa, ao longo da M1160 e em direção ao largo do pelourinho e ao rio, os núcleos de construções mais antigas (cotas à volta dos 940m), situando-se as do largo a uma cota intermédia entre as duas referidas.

À Vila de Castro Laboreiro acede-se, a partir da Vila de Melgaço, cabeça de Concelho, através da antiga EN202, que se desdobra na EN202-3 a partir de Lamas de Mouro, demorando cerca de 30 minutos (25km) a fazer o percurso. Da EN202 é possível aceder ao concelho vizinho de Monção através da M1153, que inicia em Pomares (cerca de 45 minutos); e a Espanha (Ourense, cerca de 1 horas e 20 minutos) pela M1160 através da fronteira junto à Ameijoeira (12 minutos a partir do centro da Vila de Castro). A autoestrada nacional mais próxima (A3) fica a cerca de uma hora de caminho, em Valença.

A antiga freguesia de Castro Laboreiro, localizada no Planalto com o mesmo nome está, na totalidade da sua área, integrada no Parque Nacional da Peneda-Gerês, confrontando a norte e nascente com a Galiza, a sul e poente com a Gavieira (Arcos de Valdevez) e a poente com Lamas de Mouro, que hoje faz parte da mesma união de freguesias. Oferece vastos vestígios da passagem e permanência humana de há 4 ou 5 mil anos, que vão desde pontes, antas, dólmenes, menires, castros, pinturas e gravuras rupestres e, sobretudo, o seu castelo, que enquadra a Vila a sul, assomando-se ao vale das Inverneiras.

Conta com apenas 540 habitantes (segundo dados de 2011), estando cerca de metade na casa dos 65 ou mais (49,3%), logo seguido da faixa etária com 25 a 64 anos (43,1%). Atingiu o pico da sua população em 1911 (2687 habitantes), mas as levas de emigração, primeiro para o Brasil, e depois para França, já nos anos 60, e a fuga para os centros urbanos ditou o decréscimo exponencial que se vem perpetuando até aos dias de hoje.

Tem 42 lugares, distribuídos por lugares fixos (8), brandas (16) e inverneiras (18), sendo as duas últimas situadas, respetivamente, a cotas mais elevadas ou mais baixas, para onde a população se transferia durante alguns meses consoante a melhor oferta de alimentação para o gado e de produção agrícola, num fenómeno em tudo similar à tradicional transumância, mas com características únicas, não se conhecendo em todo o mundo um sistema

---

semelhante. A Vila seria o lugar fixo por excelência, e cruzamento deste complexo sistema de relações interpessoais e territoriais que hoje tomam novas dinâmicas com o aumento sazonal da população, tanto por via do regresso para férias dos emigrantes, como da grande procura turística.

A Igreja de Santa Maria da Visitação, paroquial de Castro Laboreiro, de construção medieval (século XIV) e possivelmente reformada nos séculos XVI, XVII e XVIII, bem como o Pelourinho (século XVI e reconstituído nos anos 80) formam parte de um conjunto patrimonial muito relevante que se situa na zona norte da Vila, no Largo do Eirado, e que teria igualmente sido constituído pelo tribunal, cadeia e paços do concelho, testemunho da sua condição administrativa enquanto Vila e sede de Concelho entre 1271 e 1855. A ponte velha, erigida provavelmente na Idade Moderna, completaria o acesso a este conjunto, reportando-nos à antiga rede de caminhos existente à época, que hoje as modernas vias de comunicação desfragmentaram.

Atualmente, na ausência de qualquer plano ou estratégia de intervenção integrada e sistemática, a vila de Castro Laboreiro evidencia a degradação dos edifícios e a falta de planeamento dos espaços urbanos, designadamente no que se refere às condições de utilização, segurança, estética e, mesmo, em alguns casos, salubridade, o que acentua uma desadequação ao contexto real, tendo em conta as perspectivas de desenvolvimento demográfico, económico e social.





----- Limite do Plano de Pormenor e da ARU da Vila de Castro Laboreiro

Escala:	1: 2000
Data:	

Figura 2: Delimitação da área de intervenção do Plano, sobre ortofotomapa de 2017 [escala 1:2.000]

## 6. Enquadramento e ponderação dos instrumentos de gestão territorial

A concretização desta proposta de Plano deverá prosseguir as grandes premissas do PDM em vigor, essenciais para o alcance de um desenvolvimento integrado:

- melhoria da qualidade de vida das populações;

- desenvolvimento socioeconómico integrado;
- conservação e valorização do património paisagístico.

De igual modo, deverá contribuir para atingir os objectivos fixados no respectivo regulamento:

- apoiar o desenvolvimento económico, social e cultural do concelho para uma utilização racional dos recursos do território com vista à melhoria da qualidade de vida das populações;
- Promover uma gestão de recursos do território que proteja os seus valores, compatibilizando-os com a ocupação, uso e transformação do solo pretendida.

Não é de estranhar que se identifique como objetivo estratégico, ainda reforçados no REOT elaborado no âmbito da 2ª revisão do PDM, em concreto para a Vila de Castro Laboreiro, a requalificação dos espaços urbanos e potenciação turística, melhor concretizados nos seguintes objetivos operacionais:

- Revitalização do tecido urbano da vila, garantindo a salvaguarda e manutenção dos aspetos arquitetónicos essenciais, bem como a homogeneidade do conjunto, regulamentando as intervenções e promovendo a sua devida infraestruturização e urbanização;
- Redesenho de todo o espaço público, perfis viários, estacionamento, percursos pedonais, circulação automóvel, zonas de estar, recreio, lazer, etc..

#### PLANO DIRECTOR MUNICIPAL

A área de intervenção delimitada para o Plano incide sobre o perímetro urbano da Vila de Castro Laboreiro e, bem assim, numa pequena envolvente agrícola próxima do rio Laboreiro, nos termos da Planta de Ordenamento do PDM, abrangendo diversas categorias de espaço (Ver planta de ordenamento no Anexo 1):

- espaços urbanos de baixa densidade<sup>12</sup>: contemplam áreas periurbanas, total ou parcialmente urbanizadas e edificadas, apresentando fragmentação e uma ocupação de carácter urbano-rural, com a permanência de usos agrícolas entrecruzados com usos urbanos e existência de equipamentos e infraestruturas.
- Espaços de uso especial – espaços turísticos<sup>13</sup>: contemplam espaços que se destinam a equipamentos ou infraestruturas estruturantes ou a outros usos específicos, nomeadamente de recreio, lazer e turismo. São áreas associadas à fruição de valores culturais e elementos de interesse paisagístico e arquitetónico, numa perspetiva de diversidade e complementaridade de usos e valorização sustentável da atividade de turismo, saúde, recreio e lazer.
- Espaços de uso especial – espaços de equipamentos<sup>14</sup>: contemplam espaços que se destinam a equipamentos ou infraestruturas estruturantes ou a outros usos específicos, nomeadamente de recreio, lazer e turismo. Incluem áreas que, pela sua localização, dimensão e relação com os sistemas de estruturação territorial,

<sup>12</sup> Conforme disposto no artigo 60º do regulamento do PDM.

<sup>13</sup> Conforme disposto nos artigos 65º e 69º do regulamento do PDM.

<sup>14</sup> Conforme disposto nos artigos 65º e 67º do regulamento do PDM.

estão ocupadas ou vocacionadas para a instalação de equipamentos de interesse coletivo, públicos, cooperativos ou privados, e que pela sua dimensão ou nível de funções prestadas assumem neste contexto um valor estruturante e potencialmente identitário no ordenamento do território concelhio.

- Espaços agrícolas<sup>15</sup>: correspondem a terrenos com vocação agrícola ou pecuária e destinam-se predominantemente a essas atividades pelas suas aptidões atuais ou potenciais.
- Espaços mistos de uso silvícola e agrícola<sup>16</sup>: correspondem a espaços ocupados por sistemas silvopastoris ou espaços mistos de uso silvícola alternado com agrícola e funcionalmente complementares, contribuindo para o desenvolvimento da silvopastorícia, da caça e da pesca em águas interiores e destinam-se a garantir, quer pelas suas aptidões atuais, quer potenciais, o suporte à caça e conservação das espécies cinegéticas, o suporte à pastorícia, o suporte à apicultura e o suporte à pesca em águas interiores.

Sobre esta área incidem as condicionantes legais à ocupação, uso e transformação do solo, decorrentes de servidões administrativas e restrições de utilidade pública, designadamente, os regimes de Proteção do património classificado, dos Recursos Hídricos, do Regime Florestal, da Rede Natura 2000 e dos recursos ecológicos nos termos da Planta de Condicionantes do PDM, que pode ser consultada no Anexo 2.

Contudo, se na área delimitada para a elaboração deste Plano serão sempre aplicáveis as disposições do PDM, impõe-se que se aprofunde um conhecimento mais fundamentado e consentâneo com a realidade urbana na transição entre o solo urbano e o solo rural. Importará que esta proposta possibilite uma nova reflexão para traçar uma estratégia urbanística ponderada e sustentada para a gestão deste território, de modo a estabelecer «*a estratégia integrada de actuação e as regras de uso e ocupação do solo e dos edifícios necessárias para promover e orientar a valorização e modernização do tecido urbano e a revitalização económica, social e cultural na sua área de intervenção.*»<sup>17</sup>.

Ainda para esta área, o PDM prevê uma UOPG de tipo 1: Áreas Urbanas a Regenerar, designada por UOPG 2: Vila de Castro Laboreiro, a executar através de Plano de urbanização, plano de pormenor e unidades de execução.<sup>18</sup> A UOPG 2 tem definido como objetivos estratégicos a Requalificação urbana, de modo a proporcionar uma nova qualidade ao local e às pessoas que o habitam, a inventariação das construções para além dos elementos patrimoniais, que tenham valor para o entendimento do conjunto urbano, a implementação de novos usos que possam revitalizar a vivência do espaço, a Implementação de novas zonas de lazer e espaços públicos devidamente equipadas e a melhoria da estrutura viária e pedonal, implementando também mais estacionamento.

<sup>15</sup> Conforme disposto no artigo 28º do regulamento do PDM;

<sup>16</sup> Conforme disposto no artigo 35º do regulamento do PDM.

<sup>17</sup> Conforme disposto no artigo 22º, do RJRU.

<sup>18</sup> Conforme disposto no artigo 114º, do regulamento do PDM.

Em conclusão, na razão da política urbana definida com a aprovação do PDM, para a área de intervenção proposta para este Plano são eficazes as normas legais e regulamentares daquele e as decorrentes dos regimes específicos das servidões administrativas e das restrições de utilidade pública em vigor.

## **7. Objectivos do Plano**

A proposta de Plano visa, genericamente, a concepção geral da matriz do desenho urbano, considerando a os valores patrimoniais e paisagísticos, de modo a promover uma ocupação racional, rentável e equilibrada do espaço, acautelando os impactes provocados na envolvente.

### OBJECTIVOS PROGRAMÁTICOS

- requalificação urbana, de modo a proporcionar uma nova qualidade ao local e às pessoas que o habitam;
- inventariação das construções para além dos elementos patrimoniais, que tenham valor para o entendimento do conjunto urbano;
- implementação de novos usos que possam revitalizar a vivência do espaço;
- implementação de novas zonas de lazer e espaços públicos devidamente equipadas e reabilitação de outras;
- melhoria da estrutura viária e pedonal, implementando também mais estacionamentos.

### OBJECTIVOS ESTRATÉGICOS

- incentivar e assegurar o acesso de todos à fruição do património cultural, construído, ambiental e paisagístico;
- vivificar a identidade cultural da vila de Castro Laboreiro e fortalecer a consciência da comunidade local;
- promover o aumento do bem-estar social e económico e o desenvolvimento local;
- conhecer, proteger e valorizar o património de relevante interesse cultural, bem como os respectivos contextos.
- potenciar a execução programada, através da delimitação e definição de objectivos que ajudem na gestão urbanística municipal.
- atender à optimização funcional do conjunto, mas conferindo formalmente uma imagem de coerência e continuidade.
- definir critérios de inserção e integração urbana e paisagística.
- assegurar mecanismos de perequação, que estruturam as acções de compensação e de redistribuição de benefícios e encargos dos proprietários.
- Identificar os sistemas de execução do Plano.

## OBJECTIVOS OPERACIONAIS

- Revitalizar o tecido urbano da Vila garantindo a salvaguarda e manutenção dos aspetos arquitetónicos essenciais, bem como a homogeneidade do conjunto, regulamentando as intervenções e promovendo a sua devida infraestruturização e urbanização;
- Redesenho de todo o espaço público, perfis viários, estacionamento, percursos pedonais, circulação automóvel, zonas de estar, recreio, lazer, etc.

## 8. Orientações sobre ocupação do solo

Importará, como já atrás se referiu, uma nova reflexão para traçar uma estratégia urbanística ponderada e sustentada e introduzir nesta proposta de Plano regras urbanísticas, tendencialmente, mais detalhadas para o uso e ocupação do solo e consentâneas com as características urbanas da Vila de Castro Laboreiro, marcadamente na transição entre o espaço urbano e o meio rural.

A proposta de Plano a desenvolver reger-se-á pelas condições de edificabilidade em vigor, nomeadamente as estabelecidas no PDM, para as respectivas categorias de espaços, bem como para a UOPG 2, que remete para a aplicação do regime previsto na categoria de uso de solo circunscrito pelo perímetro respectivo.<sup>19</sup>

Em toda a área de intervenção do Plano, para a edificabilidade prevista devem ser deduzidas as áreas de cedência para espaços verdes e equipamentos de utilização colectiva, assim como para a eventual melhoria da rede viária, com passeios e estacionamentos, assegurando-se as condições de acessibilidade.

Uma vez que, para esta área específica se pretende concretizar um quadro de referência que responda não só às políticas urbanas, mas também à particularidade do território, deverão ser tidos em conta os usos, índices e parâmetros estabelecidos no PDM.

## 9. Sistema de execução

Aponta-se como adequada a execução do Plano através do sistema de cooperação<sup>20</sup>, sendo do Município a iniciativa de delimitação e elaboração do Plano, bem como o controlo da programação e da execução, ficando a execução aberta à cooperação dos particulares interessados, actuando coordenadamente, de acordo com a programação estabelecida pela câmara municipal e nos termos do adequado instrumento contratual.

## 10. Dispensa de Avaliação Ambiental Estratégica [AAE]

<sup>19</sup> Conforme disposto no nº 4, do artigo 114º, do regulamento do PDM.

<sup>20</sup> Conforme disposto nos artigos 147º, 148º e 150º, do RJGT.

O Plano só é objecto de avaliação ambiental no caso de se determinar que é susceptível de ter efeitos significativos no ambiente ou nos casos em que constitua o enquadramento para a aprovação de projectos sujeitos a avaliação de impacto ambiental ou a avaliação de incidências ambientais, cabendo à câmara municipal decidir sobre a qualificação deste Plano para efeitos do atrás disposto<sup>21</sup>.

Segundo a alínea b), n.º 1, artigo 3.º do Regime de Avaliação de Planos e Programas<sup>22</sup>, estão sujeitos a Avaliação Ambiental os Planos e Programas que, “atendendo aos seus eventuais efeitos num sítio da lista nacional de sítios, num sítio de interesse comunitário, numa zona especial de conservação ou numa zona de proteção especial, devam ser sujeitos a uma avaliação de incidências ambientais nos termos do artigo 10.º do Decreto-Lei n.º 140/99, de 24 de Abril, na redação que lhe foi dada pelo Decreto-Lei n.º 49/2005, de 24 de Fevereiro.”, podendo haver lugar a consulta promovida às entidades às quais, “em virtude das suas responsabilidades ambientais específicas, possam interessar os efeitos ambientais resultantes da aplicação” do Plano<sup>23</sup>.

Não obstante a delimitação do Plano abranger áreas classificadas<sup>24</sup>, nomeadamente a Zona Especial de Conservação Peneda-Gerês (PTCON0001 – Rede Natura 2000) e a Zona de Proteção Especial da Serra do Gerês (PTZPE0002), os 14,93ha que ela inclui estão, na sua esmagadora maioria, em solo urbano (nas categorias de espaços urbanos de baixa densidade e espaços de uso especial - equipamentos), sendo que todo o perímetro proposto se encontra ANARP [Área não Abrangida por Regime de Proteção].

Assim, em conformidade com o atrás exposto, e apesar de se considerar haver enquadramento para dispensa de AAE, propõe-se solicitar a emissão de parecer à entidade coordenadora no que diz respeito à sujeição do Plano a avaliação ambiental, bem como do seu âmbito e alcance da informação a incluir no relatório ambiental, nos termos do n.º 3, artigo 3.º, n.º 1 e 2 do artigo 4.º e n.º 5 ao artigo 5.º do Regime de Avaliação de Planos e Programas [Decreto-Lei n.º 232/2007, de 15.06].

## **11. Fases e prazos de elaboração da proposta de Plano**

O prazo previsto para elaboração da proposta de Plano será de 12 meses, de acordo com as fases abaixo enumeradas, sem prejuízo de poder acrescer a este horizonte temporal eventual prorrogação, nos termos da lei:

FASE 1 | 1 mês

Deliberação da câmara municipal sobre os termos de referência e período de participação pública, formulação de sugestões e apresentação de questões que possam ser formuladas no âmbito do procedimento de elaboração.

Fase 2 | 1 mês

<sup>21</sup> Conforme disposto no n.º 1 e n.º 2, do artigo 78º, do RJGIT, e n.º 2 do artigo 3.º do Decreto-Lei n.º 232/2007, de 15.06.

<sup>22</sup> Decreto-Lei n.º 232/2007, de 15.06.

<sup>23</sup> Conforme o n.º 3, do artigo 3.º, e n.º 2 do artigo 4.º do Decreto-Lei n.º 232/2007, de 15.06.

<sup>24</sup> Referidas na alínea b), n.º 1, artigo 3º do Regime de Avaliação de Planos e Programas [Decreto-Lei n.º 232/2007, de 15.06].

Caracterização e diagnóstico da área de intervenção do Plano, com levantamento físico e socioeconómico da potencial área do Plano e da ARU.

Fase 3 | 1 mês

Proposta preliminar do Plano e delimitação da ARU.

Fase 4 | 2 meses

Proposta de Plano.

Fase 5 | 2 meses

Concertação com as entidades e projecto de Plano para discussão pública.

Fase 6 | 1 meses

Período de discussão pública.

Fase 7 | 2 meses

Relatório de ponderação da discussão pública e versão final do Plano.

Fase 8 | 1 mês

Submissão e aprovação da assembleia municipal.

Fase 8 | 1 mês

Publicação em Diário da República.

## 12. Conteúdo do Plano

Para além do conteúdo próprio dos planos de pormenor, este Plano deve adoptar um conteúdo específico e adaptado à finalidade de promoção da reabilitação urbana na sua área de intervenção.

### CONTEÚDO MATERIAL<sup>25</sup>

O plano adoptará o conteúdo material apropriado às condições da área territorial a que respeita, aos objectivos e aos fundamentos técnicos previstos nos termos de referência, estabelecendo, nomeadamente:

- a definição e a caracterização da área de intervenção, identificando e delimitando os valores culturais e a informação arqueológica contida no solo e no subsolo, os valores paisagísticos e naturais a proteger, bem como todas as infra-estruturas relevantes para o seu desenvolvimento;
- as operações de transformação fundiária preconizadas e a definição das regras relativas às obras de urbanização;

<sup>25</sup> Conforme disposto no artigo 102º, do RJGT, no artigo 24º, do RJRU e no artigo 66º, do Património Cultural Imóvel, publicado pelo Decreto-Lei 309/2009, de 23 de outubro, na redacção actual.

- o desenho urbano, exprimindo a definição dos espaços públicos, incluindo os espaços de circulação viária e pedonal e de estacionamento, bem como o respectivo tratamento, a localização de equipamentos e zonas verdes, os alinhamentos, as implantações, a modelação do terreno e a distribuição volumétrica;
- a distribuição de funções, conjugações de utilizações de áreas de construção e a definição de parâmetros urbanísticos, designadamente, densidade máxima de fogos, número de pisos e altura total das edificações ou altura das fachadas;
- as operações de demolição, conservação e reabilitação das construções existentes;
- as regras para a ocupação e para a gestão dos espaços públicos;
- a implantação das redes de infra-estruturas, com delimitação objectiva das áreas que lhe são afectas;
- regulamentação da edificação, incluindo os critérios de inserção urbanística e o dimensionamento dos equipamentos de utilização colectiva, bem como a respectiva localização no caso dos equipamentos públicos;
- a identificação dos sistemas de execução do plano, do respectivo prazo e da programação dos investimentos públicos associados, bem como a sua articulação com os investimentos privados;
- a estruturação das acções de compensação e de redistribuição de benefícios e encargos.
- procede à prévia explicitação do zonamento, dos fundamentos e dos efeitos da alteração do zonamento, com base na disciplina consagrada no PDM, incluindo as intervenções em solo rústico.
- a delimitação das unidades de execução, para efeitos de programação da execução do plano, sem prejuízo da delimitação ou da redelimitação das unidades de execução, mesmo que constantes do plano de pormenor de reabilitação urbana, poder ser feita na fase de execução do plano, por iniciativa da entidade gestora ou dos proprietários.
- a identificação e articulação, numa perspectiva integrada e sequenciada, dos principais projectos e acções a desenvolver em cada unidade de execução;
- os princípios e as regras de uso do solo e dos edifícios, com vista à valorização e protecção dos bens patrimoniais, culturais, naturais e paisagísticos existentes na sua área de intervenção;
- os princípios e as regras de uso do solo e dos edifícios, com vista à sua adequação à estratégia de revitalização económica, social e cultural da sua área de intervenção, em articulação com as demais políticas urbanas do município;
- a identificação e classificação sistemática dos edifícios, das infra-estruturas urbanas, dos equipamentos e dos espaços urbanos e verdes de utilização colectiva de cada unidade de execução, estabelecendo as suas necessidades e finalidades de reabilitação e modernização ou prevendo a sua demolição, quando aplicável.
- a prossecução dos objectivos e fins dos planos de pormenor de salvaguarda de património cultural, consagrando as regras e os princípios de salvaguarda e valorização do património classificado ou em vias de classificação e respectivas zonas de protecção estabelecidos na Lei de Bases do Património.



- a ocupação e os usos prioritários;
- as áreas a reabilitar;
- os critérios de intervenção nos elementos construídos e naturais;
- a cartografia e o recenseamento de todas as partes integrantes do bem imóvel e zona especial de protecção;
- as linhas estratégicas de intervenção, nos planos económico, social e de requalificação urbana e paisagística;
- a delimitação e caracterização física, arquitectónica, histórico-cultural e arqueológica da área de intervenção;
- a situação fundiária da área de intervenção, procedendo, quando necessário, à sua transformação;
- as regras de alteração da forma urbana, considerando as operações urbanísticas e os trabalhos de remodelação de terrenos;
- as regras da edificação, incluindo a regulação de volumetrias, alinhamentos e cêrceas, o cromatismo e os revestimentos exteriores dos edifícios;
- as regras específicas para a protecção do património arqueológico, nomeadamente, as relativas a medidas de carácter preventivo de salvaguarda do património arqueológico;
- as regras a que devem obedecer as obras de construção, reconstrução, ampliação, alteração, conservação e demolição;
- a avaliação da capacidade resistente dos elementos estruturais dos edifícios, nomeadamente, no que diz respeito ao risco sísmico;
- as regras de publicidade exterior e de sinalética;
- a identificação dos bens imóveis, ou grupos de bens imóveis, que podem suscitar o exercício do direito de preferência em caso de venda ou dação em pagamento.

#### CONTEÚDO DOCUMENTAL

O plano de pormenor é constituído por:

- regulamento;
- planta de implantação, que estabelece, designadamente, o desenho urbano e as parcelas, os alinhamentos e o polígono base para a implantação de edificações, a altura total das edificações ou a altura das fachadas, o número de pisos, o número máximo de fogos, a área de construção e respectivos usos, a demolição e manutenção ou reabilitação das edificações existentes e a natureza e localização dos equipamentos, dos espaços verdes e de outros espaços de utilização colectiva;
- planta de condicionantes, que identifica as servidões administrativas e as restrições de utilidade pública em vigor, que possam constituir limitações ou impedimentos a qualquer forma específica de aproveitamento.

O plano de pormenor é acompanhado por:

- relatório, contendo a fundamentação técnica das soluções propostas no plano, suportada na identificação e caracterização objectiva dos recursos territoriais da sua área de intervenção e na avaliação das condições ambientais, económicas, sociais, e culturais para a sua execução;
- relatório ambiental, sempre que seja necessário proceder à avaliação ambiental, no qual se identificam, descrevem e avaliam os eventuais efeitos significativos no ambiente resultantes da aplicação do plano e as alternativas razoáveis, tendo em conta os objectivos e o âmbito de aplicação territorial respectivos;
- peças escritas e desenhadas que suportem as operações de transformação fundiária previstas, nomeadamente para efeitos de registo predial e de elaboração ou conservação do cadastro geométrico da propriedade rústica ou do cadastro predial;
- programa de execução das acções previstas;
- modelo de redistribuição de benefícios e encargos;
- plano de financiamento e fundamentação da sustentabilidade económica e financeira.

Para efeitos de registo predial e, quando aplicável, para a execução ou conservação do cadastro geométrico da propriedade rústica ou do cadastro predial, as peças escritas e desenhadas que possam vir a suportar as operações de transformação fundiária consistem em:

- planta cadastral ou ficha cadastral original, quando existente;
- quadro com a identificação dos prédios, natureza, descrição predial, inscrição matricial, áreas e confrontações;
- planta da operação de transformação fundiária, com a identificação dos novos prédios e dos bens de domínio público;
- quadro com a identificação dos novos prédios ou fichas individuais, com a indicação da respectiva área, da área destinada à implantação dos edifícios e das construções anexas, da área de construção, da volumetria, da altura total da edificação ou da altura da fachada e do número de pisos acima e abaixo da cota de soleira para cada um dos edifícios, do número máximo de fogos e da utilização de edifícios e fogos;
- planta com as áreas de cedência para o domínio municipal;
- quadro com a descrição das parcelas a ceder, sua finalidade e área de implantação, bem como das áreas de construção e implantação dos equipamentos de utilização colectiva;
- quadro de transformação fundiária, explicitando a relação entre os prédios originários e os prédios resultantes da operação de transformação fundiária.

O plano de pormenor é, ainda, acompanhado pelos seguintes elementos complementares:

- planta de localização, contendo o enquadramento do plano no território municipal envolvente, com indicação das principais vias de comunicação e demais infra-estruturas relevantes, da estrutura ecológica e dos grandes equipamentos, existentes e previstos na área do plano e demais elementos considerados relevantes;

- planta da situação existente, com a ocupação do solo e a topografia à data da deliberação que determina a elaboração do plano;
- planta ou relatório, com a indicação dos alvarás de licença e dos títulos de comunicação prévia de operações urbanísticas emitidos, bem como das informações prévias favoráveis em vigor ou declaração comprovativa da inexistência dos referidos compromissos urbanísticos na área do plano;
- plantas contendo os elementos técnicos definidores da modelação do terreno, cotas mestras, volumetrias, perfis longitudinais e transversais dos arruamentos e traçados das infra-estruturas;
- relatório sobre recolha de dados acústicos ou mapa de ruído, nos termos do n.º 2 do artigo 7.º do Regulamento Geral do Ruído;
- participações recebidas em sede de discussão pública e respectivo relatório de ponderação;
- ficha dos dados estatísticos, em modelo a disponibilizar pela Direcção-Geral do Território.

O conteúdo documental do plano de pormenor é adaptado, de forma fundamentada, ao seu conteúdo material e ajustado à modalidade específica de plano de pormenor de reabilitação urbana, devendo ser garantida a correcta fundamentação técnica e caracterização urbanística, face à especificidade do conteúdo material, devendo ainda incluir os indicadores qualitativos e quantitativos que suportem a respectiva avaliação, nos termos da lei.


# **Anexo 1**



REQUERENTE:	Nome:			
	Local:			
	Nif:		Email:	
OBRA:				
FREGUESIA:				

Funcionário:
(certificação com carimbo)

## PDM - EXTRACTO DA PLANTA DE ORDENAMENTO ZONAMENTO

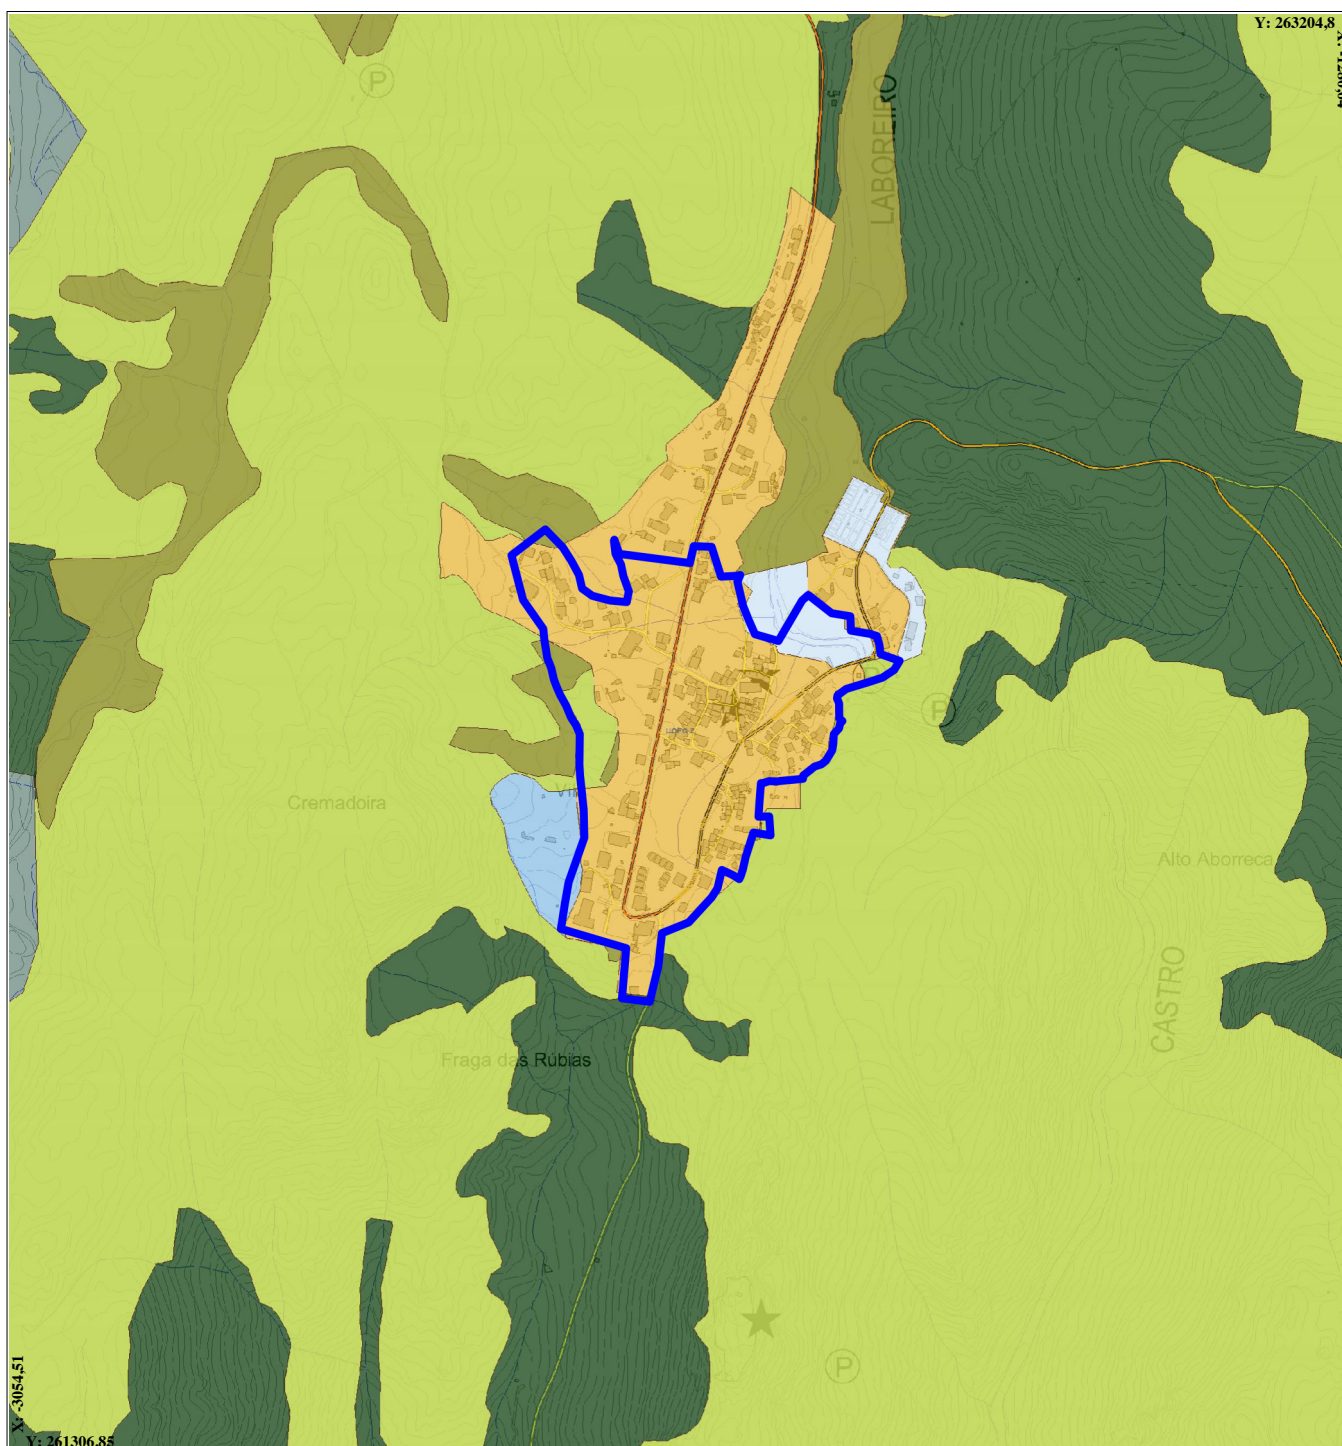

Observações: O Local deve ser assinalado a vermelho, de forma precisa

Esta planta só é válida depois de autenticada pelos serviços da Câmara Municipal de Melgaço

Id: 19604

O técnico (ou requerente):

Escala:	1: 10000
Data:	19/12/2023

**CARTOGRAFIA BASE**

**CAOP 2020**

- ++++ limite do concelho
- limite de freguesia

**HIDROGRAFIA**

- linha de água
- massas de água

**ALTIMETRIA**

- curva de nível mestra
- curva de nível secundária

**PLANIMETRIA**

- edificações
- vias de comunicação

**PATRIMÓNIO CULTURAL**

- imóveis classificados
- imóveis em vias de classificação
- imóveis de interesse municipal

**PLANOS ESPECIAIS DE ORDENAMENTO DO TERRITÓRIO**

- POPNPG (Plano de Ordenamento do Parque Nacional da Peneda Gerês)
- POATAL (Plano de Ordenamento da Albufeira do Touvedo e Alto Lindoso)

**REDE VIÁRIA**

- estrada nacional
- estrada nacional desclassificada
- rede primária
- rede secundária
- rede terciária
- acesso local
- espaço canal - rede terciária
- respaço canal - ecovia

**SOLO RÚSTICO**

- espaços florestais de conservação
- espaços florestais de proteção
- espaços florestais de produção
- espaços mistos de uso silvícola e agrícola
- espaços agrícolas
- espaços de exploração de recursos energéticos e geológicos
- aglomerados rurais
- aglomerados rurais de interesse parcial
- aglomerados rurais de interesse total
- espaços naturais e paisagísticos

**SOLO URBANO**

- espaços centrais
- espaços habitacionais
- espaços de uso especial - espaços de equipamentos
- espaços de uso especial - espaços turísticos
- espaços de acolhimento empresarial
- espaços de comércio e serviços
- espaços agroindustriais
- espaços urbanos de baixa densidade
- espaços verdes

**ÁREAS SUJEITAS A PROGRAMAÇÃO**

- UOPG propostas

**ÁREAS SUJEITAS A OUTROS PMOT**

- plano de urbanização da zona empresarial de Alveredo
- área de reabilitação urbana centro urbano da Vila
- área de reabilitação urbana do Peso

**ÁREAS SUJEITAS A REVERSÃO**

- reversão para rústico a 5 anos


# **Anexo 2**



REQUERENTE:	Nome:			
	Local:			
	Nif:		Email:	
OBRA:				
FREGUESIA:				

Funcionário:
(certificação com carimbo)

## PDM - EXTRACTO DA PLANTA DE CONDICIONANTES - GERAIS

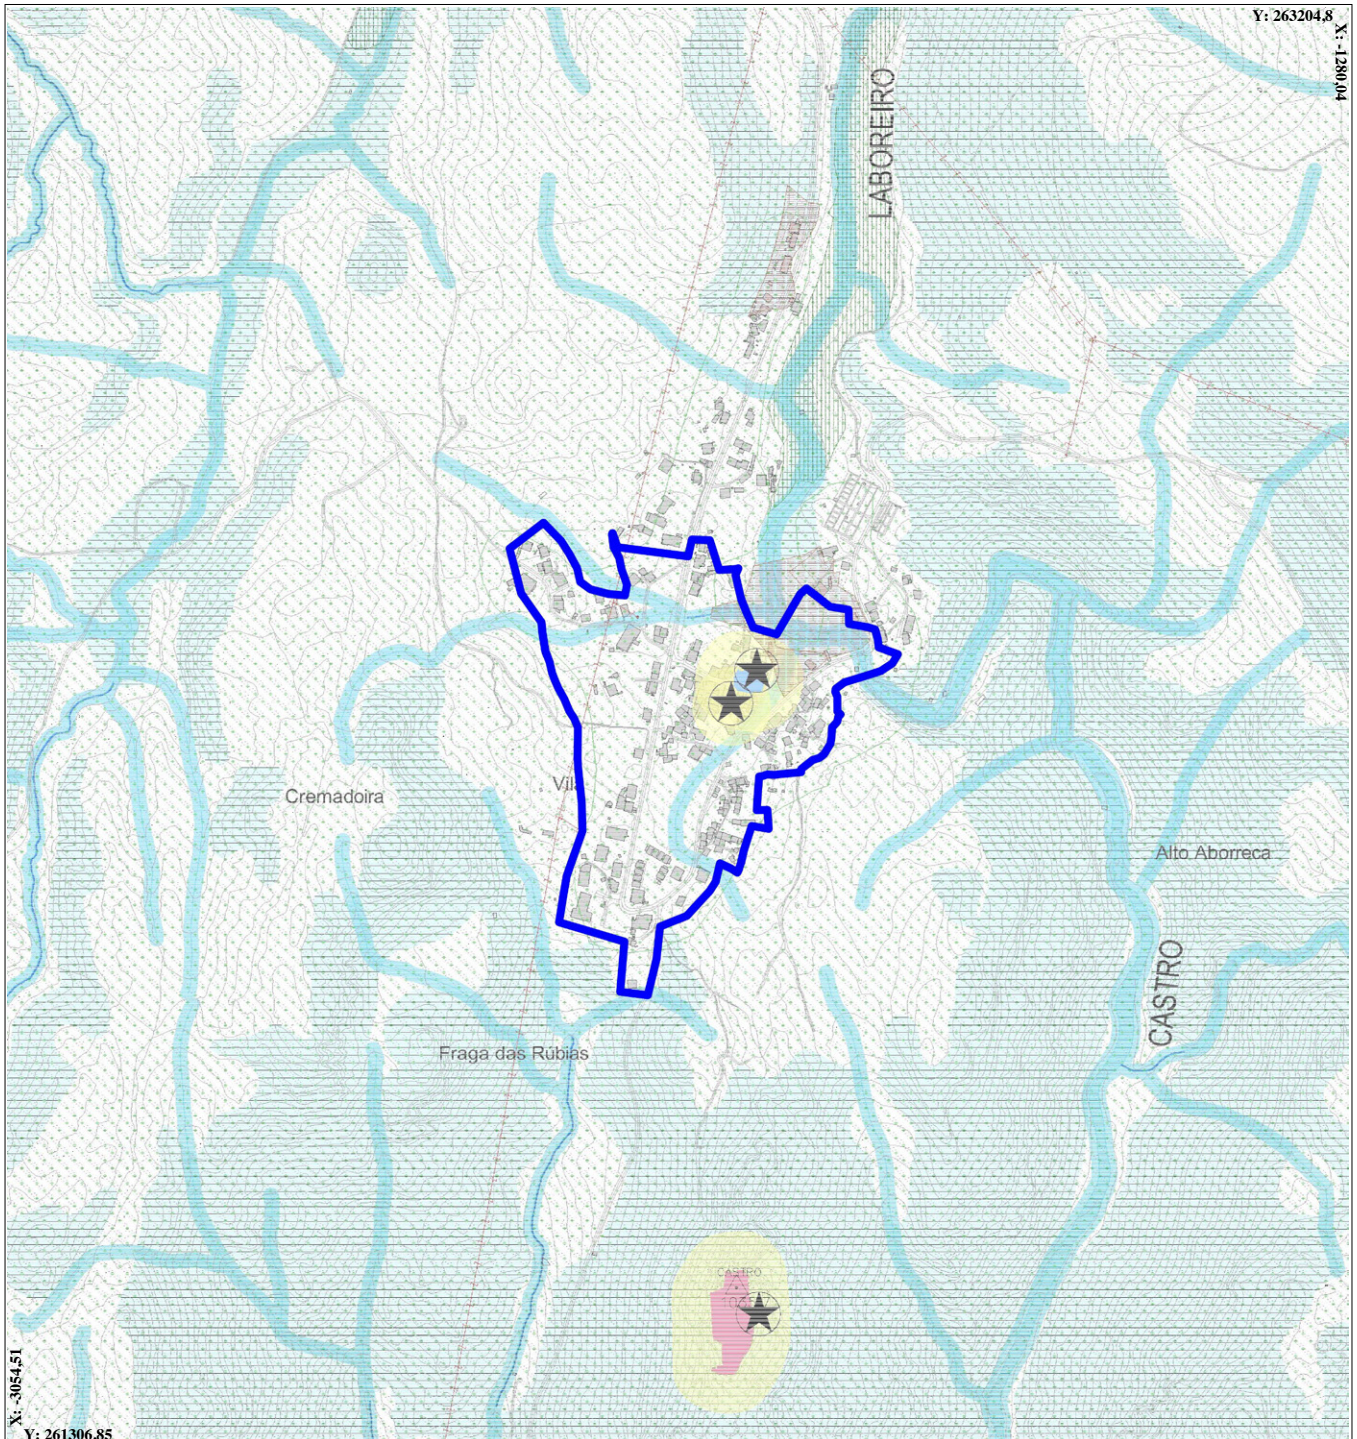

Observações: O Local deve ser assinalado a vermelho, de forma precisa

Esta planta só é válida depois de autenticada pelos serviços da Câmara Municipal de Melgaço

Id: 19605

O técnico (ou requerente):

Escala:	1: 10000
Data:	19/12/2023

Taxa: , ? Pago por guia n.º

em, // .



**CARTOGRAFIA BASE**

CAOP 2020

- limite do concelho
- limite de freguesia

**ALTIMETRIA**

- curva de nível mestra
- curva de nível secundária

**PLANIMETRIA**

- edificações
- vias de comunicação

**RECURSOS GEOLÓGICOS**

- concessão hidromineral HM 26
- zona imediata de protecção de água mineral natural
- zona intermédia de protecção de água mineral natural
- zona alargada de protecção de água mineral natural
- captação de água subterrânea
- Peímetro de Protecção de Captação de Água Subterrânea
- zona imediata
- zona intermédia
- zona alargada

**RECURSOS HÍDRICOS**

- leito e margem das águas fluviais
- albufeira classificada
- zona terrestre de protecção
- zona reservada da zona terrestre de protecção

**RECURSOS AGRÍCOLAS E FLORESTAIS**

- reserva agrícola nacional | RAN
- regime florestal parcial - Parque Nacional Peneda Gerês
- regime florestal parcial - Perímetro Florestal das Serras do Soajo e Peneda

**RECURSOS ECOLÓGICOS**

- reserva ecológica nacional
- reserva ecológica nacional
- área excluída da reserva ecológica nacional
- POPNPG (Plano de Ordenamento do Parque Nacional da Peneda Gerês)
- ZEC Peneda Gerês(PTCON0001)
- ZEC Rio Minho (PTCON0019)
- ZPE Serra do Gerês (PTZPE0002)

**PATRIMÓNIO CULTURAL E NATURAL**

- imóveis classificados | em vias de classificação
- monumento nacional
- imóvel de interesse público
- zonas de protecção
- imóveis em vias de classificação
- zona de protecção de 50m dos imóveis em vias de classificação
- árvores e arboredo de interesse público

- monumento de interesse público
- monumento de interesse municipal
- sítio de interesse público

**INFRAESTRUTURAS BÁSICAS**

- rede eléctrica de alta tensão
- postos de transformação
- rede eléctrica de média tensão
- coletor de águas residuais

**INFRAESTRUTURAS DE TRANSPORTES E TELECOMUNICAÇÕES**

- estrada nacional
- estrada nacional desclassificada
- espaço canal - rede terciária
- espaço canal - ecovia
- zona de servidão *non aedificandi*
- feixe hertziano Melgaço-Monção

**OUTRAS INFRAESTRUTURAS**

- marcos geodésicos