



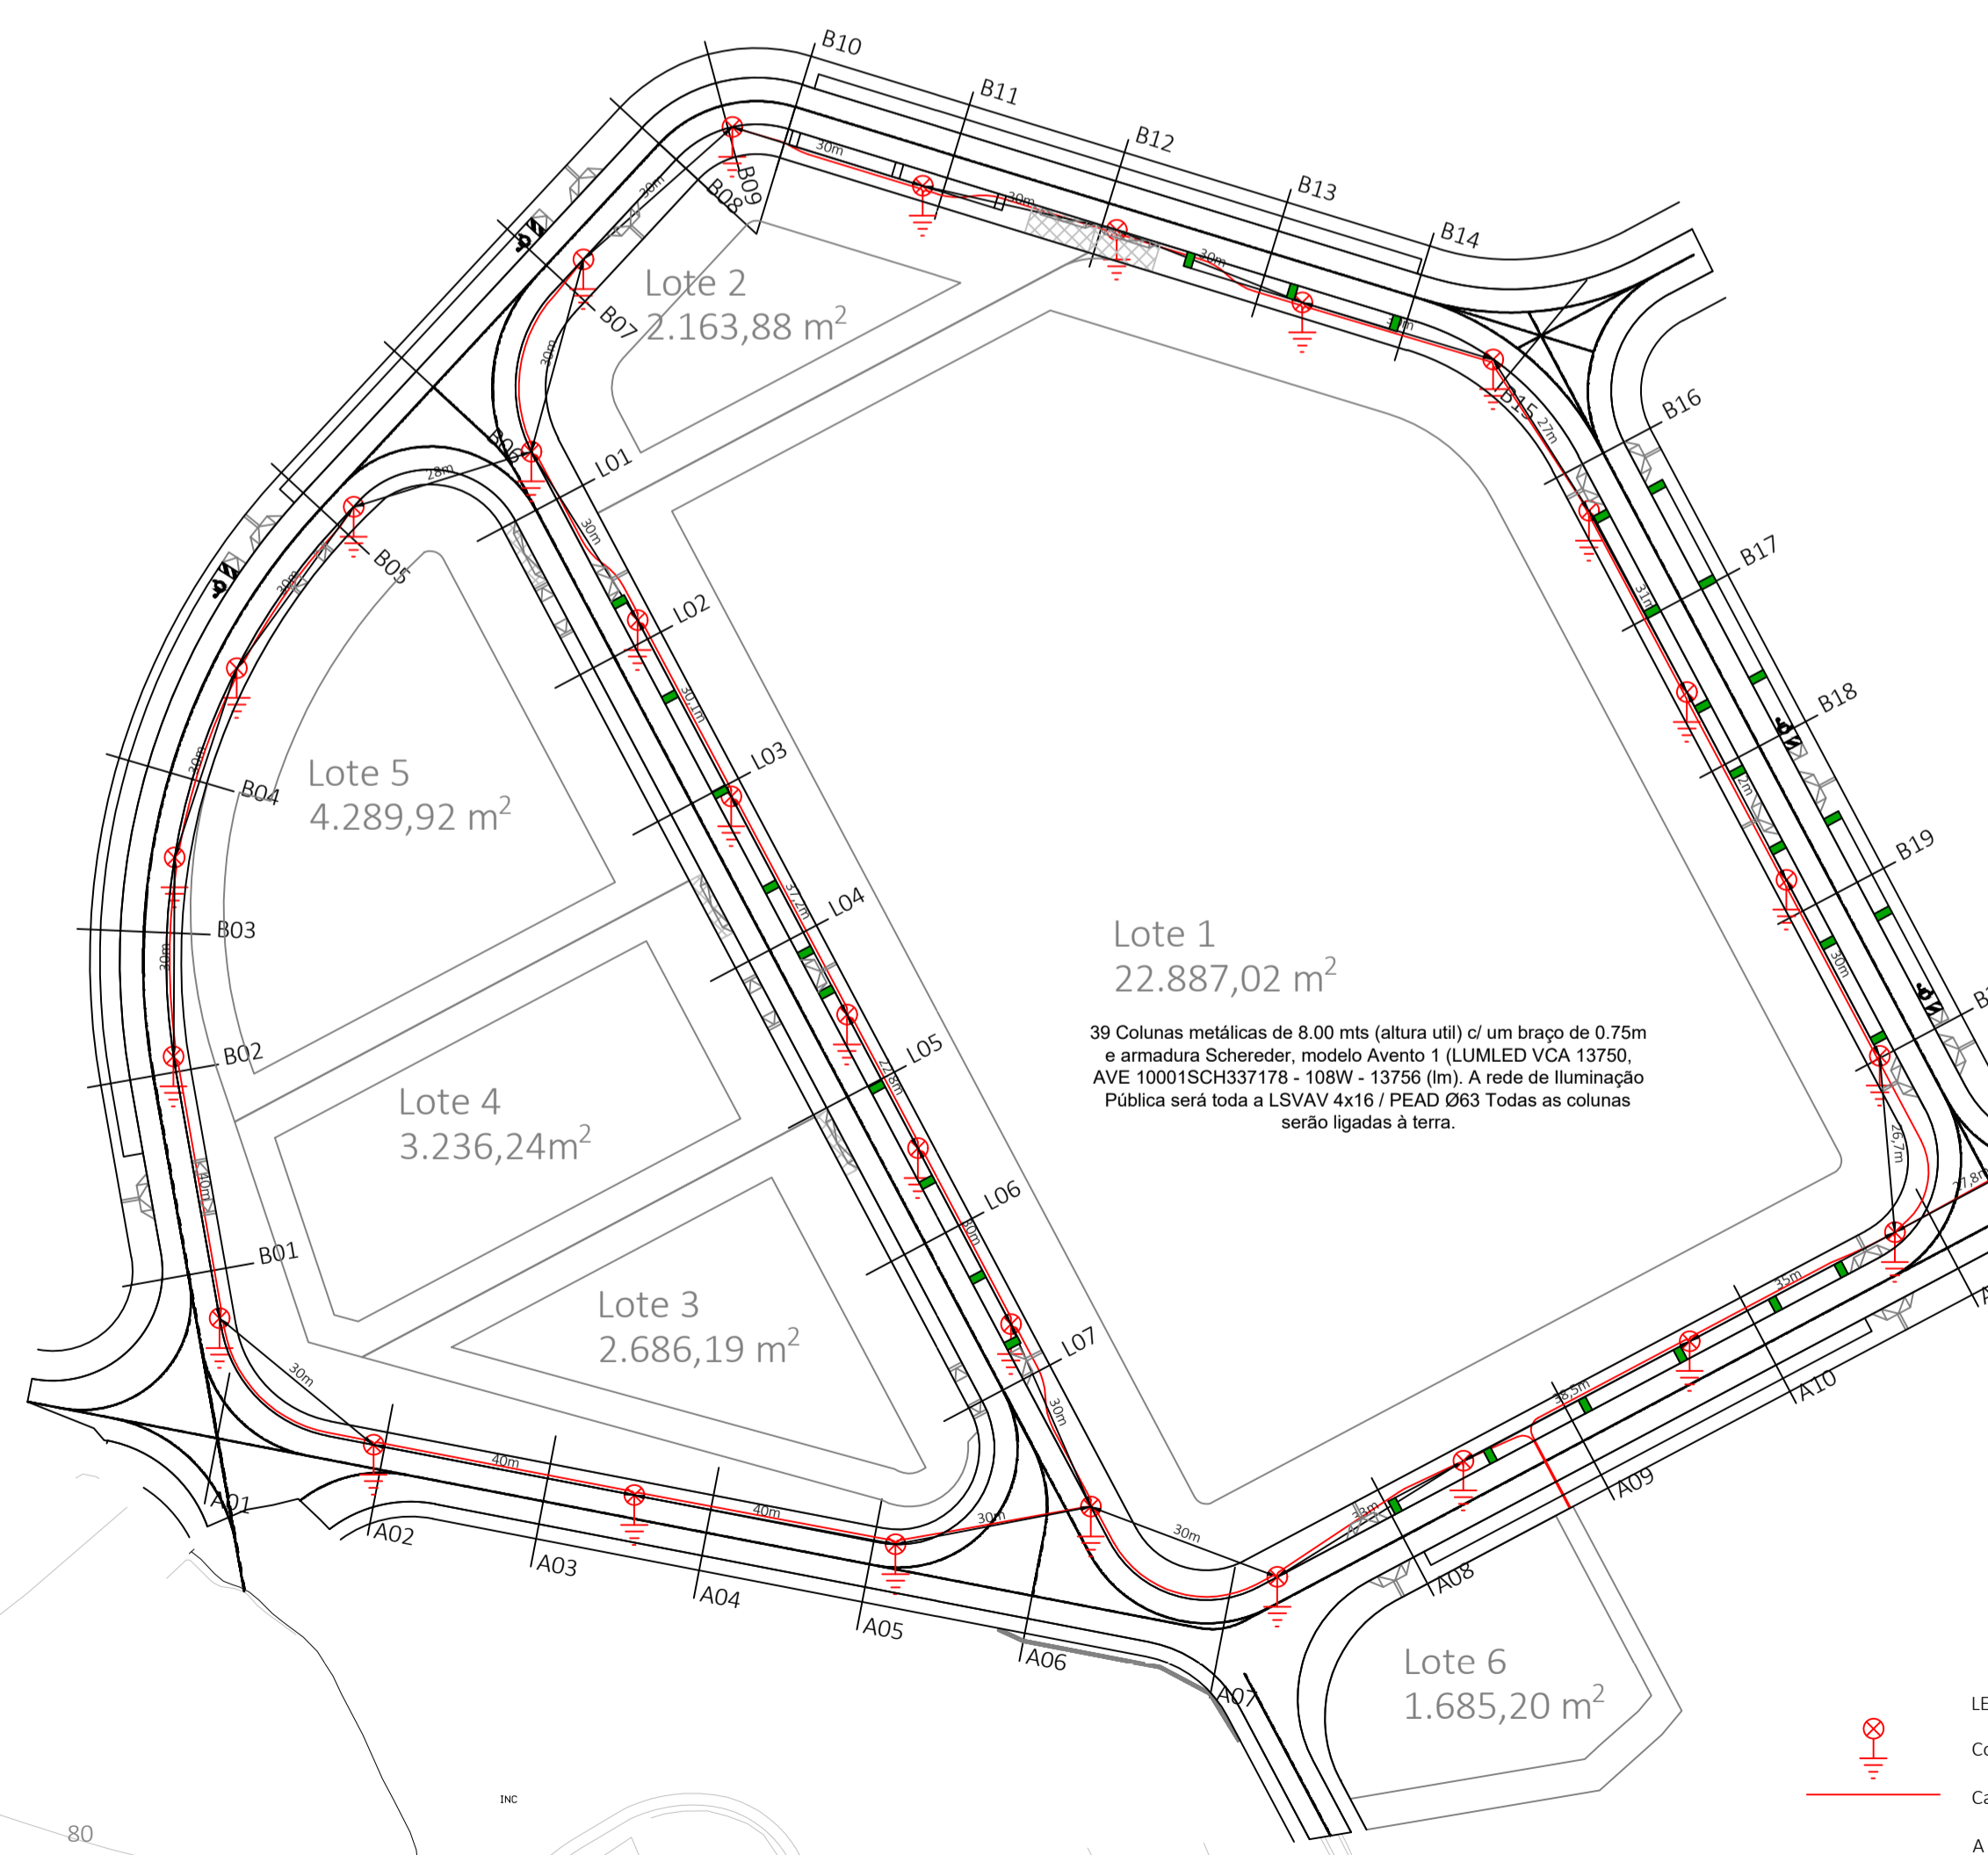

POSICIONAMENTO GLOBAL DE INFRAESTRUTURAS


Não dispense a consulta das peças desenhadas de cada infraestrutura

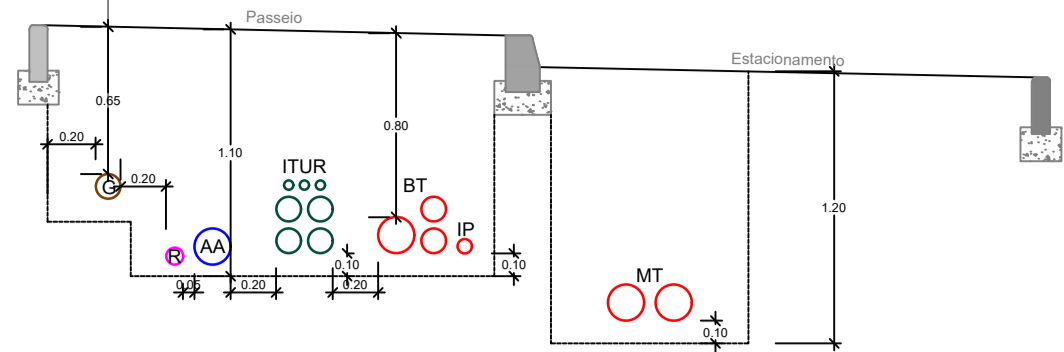

Lote 1
22.887,02 m²

39 Colunas metálicas de 8,00 mts (altura útil) c/ um braço de 0,75m e armadura Schreder, modelo Avento 1 (LUMLED VCA 13750, AVE 10001SCH337178 - 108W - 13756 lm). A rede de Iluminação Pública será toda a LSAVAV 4x16 / PEAD Ø63 Todas as colunas serão ligadas à terra.

- LEGENDA:**
-  Coluna de Iluminação Pública
 -  Cabo LVAV 4 x 16mm² em Tubo Ø63mm
 - A Rede de Distribuição para Iluminação Pública deve ser executada na zona do passeio, encostada ao lanalexterior.

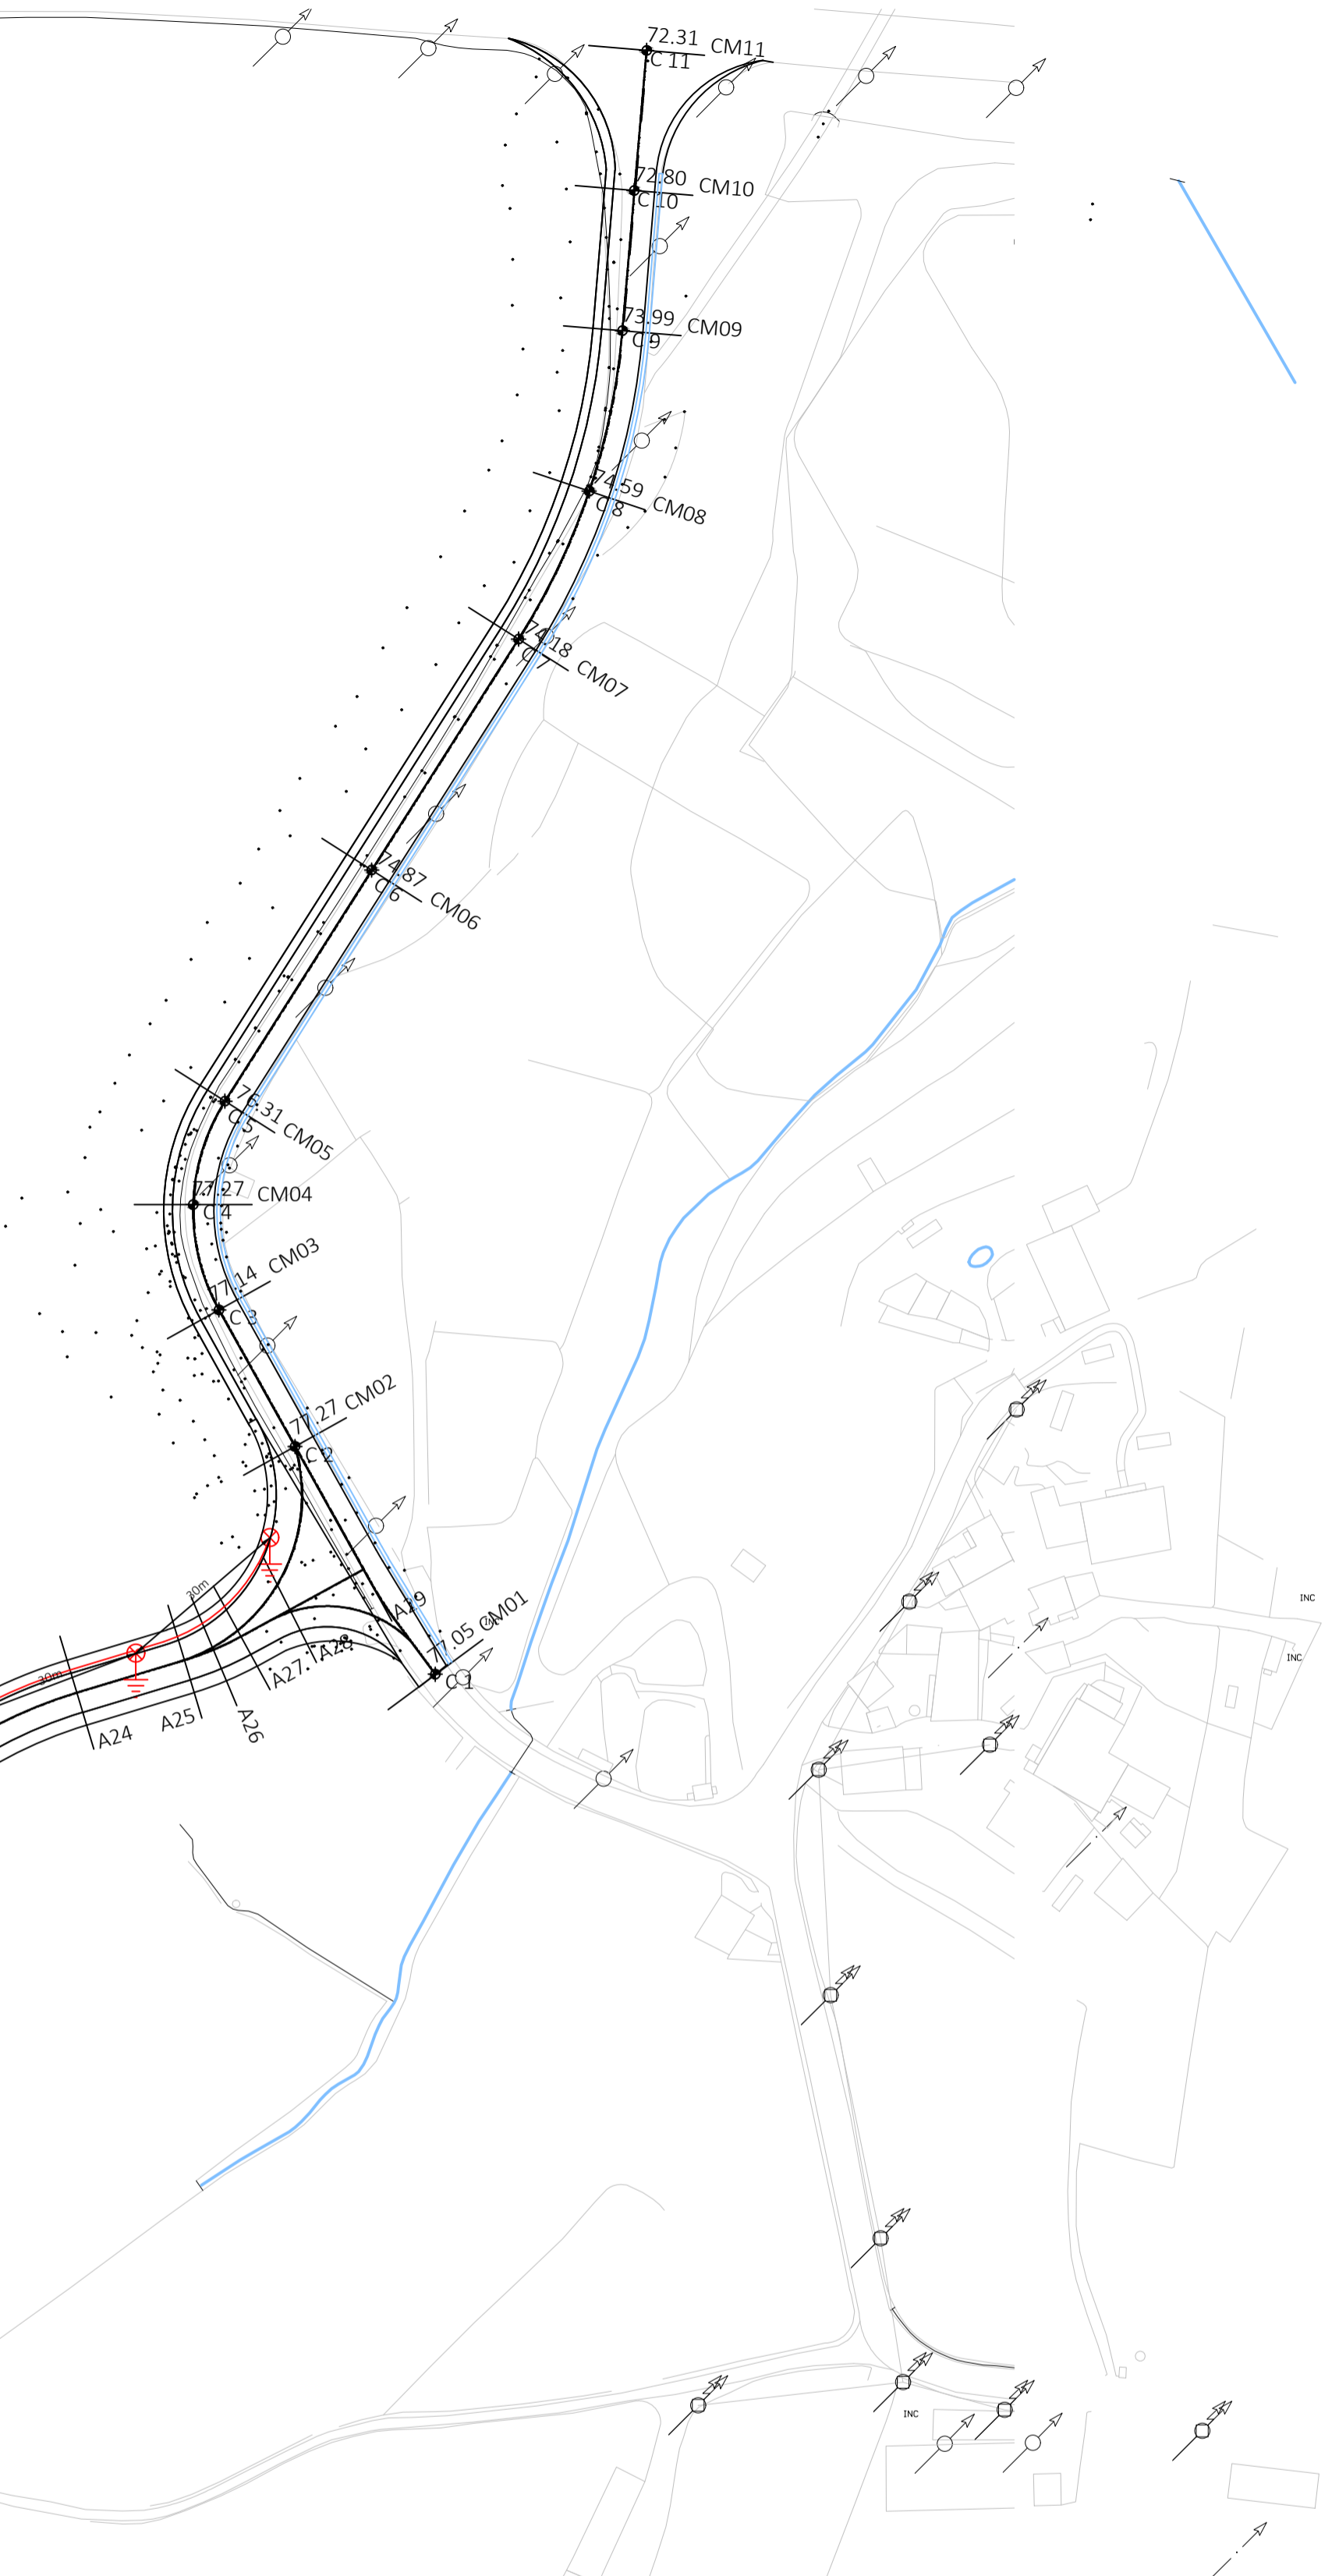

0	Alteração ao projeto 19PRJ0804	02/2022
Revisão N.º	Descrição da Revisão	Data:
OPERAÇÃO DE LOTEAMENTO E OBRAS DE URBANIZAÇÃO DA 1ª FASE DA ZONA EMPRESARIAL DE ALVAREDO (ZEA) Planta de Implantação - Iluminação Pública		
Obra:	Zona Empresarial de Alvarado	Desenho N.º
Especialidade:	INFRAESTRUTURAS ELÉTRICAS - ILUMINAÇÃO PÚBLICA	22PRJ0202IP01
Localização:	Alvarado, Melgaço	
Projeto:	M. Trigueiro da Rocha	Desenho:
	David Galvão	Verificação:
	M. Trigueiro da Rocha	Escala:
		1/1000



Este desenho é propriedade de David Galvão Civil, Lda, não podendo ser utilizado, reproduzido por todo ou em parte, ou comunicado a terceiros sem a sua expressa autorização.