


FASE 3

FASE 1
LOTEAMENTO
ZEA

FASE 2

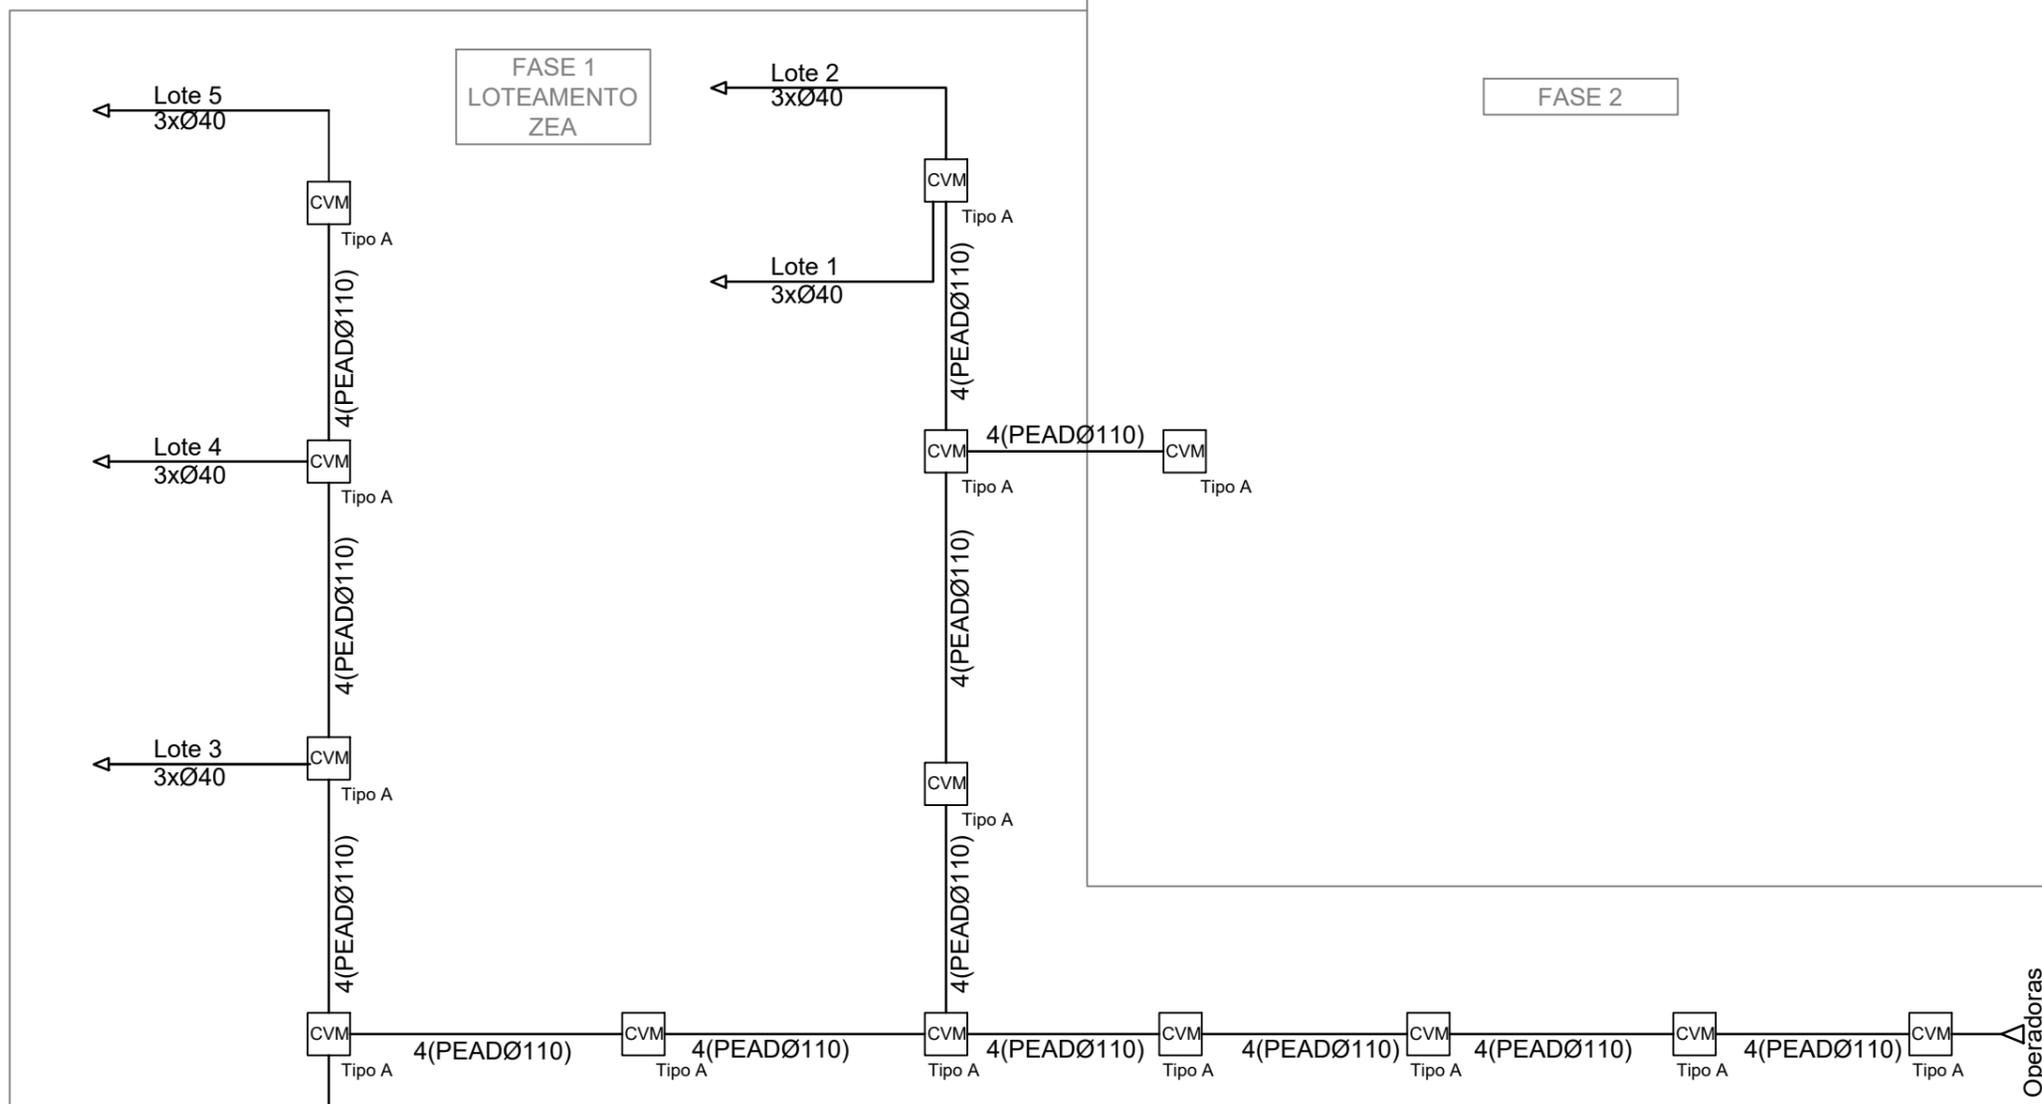

Obs.
Tipo A - Caixa de Visita Multi-Operadora - CVR2 - 1200x750x1000

0	Alteração ao projeto 19PRJ0804	02/2022
Revisão N.º	Descrição da Revisão	Data:
OPERAÇÃO DE LOTEAMENTO E OBRAS DE URBANIZAÇÃO DA 1ª FASE DA ZONA EMPRESARIAL DE ALVAREDO (ZEA) Esquema Geral da Rede de Tubagens e Caixas de Visita Multioperadora		 David Galvão Civil, Lda. NIPC: 514 893 699 www.dgciv.com Rua Amália da Costa N.º 497 2.º Dr. 4710-488 Braga
Obra:	Zona Empresarial de Alvaredo	Desenho N.º
Especialidade:	ITUR	22PRJ0202ITUR02
Localização:	Alvaredo, Melgaço	
Projecto:	M. Trigueiro da Rocha	Desenho:
	David Galvão	Verificação:
	M. Trigueiro da Rocha	Escala: S/escala

Este desenho é propriedade da David Galvão Civil, Lda., não podendo ser utilizado, reproduzido por todo ou em parte, ou comunicado a terceiros sem a sua expressa autorização.