



















LEGENDA:

- Perfil terreno
- Perfil implantação

NOTA DE EXECUÇÃO:
A execução deverá respeitar as inclinações estipuladas no perfil transversal tipo, independentemente do desenho e apontado nos perfis transversais destas peças desenhadas.

A1	Alteração ao projeto 19PRJ0804				02/2022
Revisão N.º	Descrição da Revisão				Data:
OPERAÇÃO DE LOTEAMENTO E OBRAS DE URBANIZAÇÃO DA 1ª FASE DA ZONA EMPRESARIAL DE ALVAREDO (ZEA)					
PERFIS TRANSVERSAIS A01 a A18					
Obra:	Zona Empresarial de Alvaredo				Desenho N.º
Especialidade:	REDE VIÁRIA				22PRJ0202RVPTR01
Localização:	Alvaredo, Melgaço				
Projecto:	David Galvão	Desenho:	David Galvão	Verificação:	David Galvão
Escala: 1/250					
Este desenho é propriedade da David Galvão Civil, Lda., não podendo ser utilizado, reproduzido por todo ou em parte, ou comunicado a terceiros sem a sua expressa autorização.					



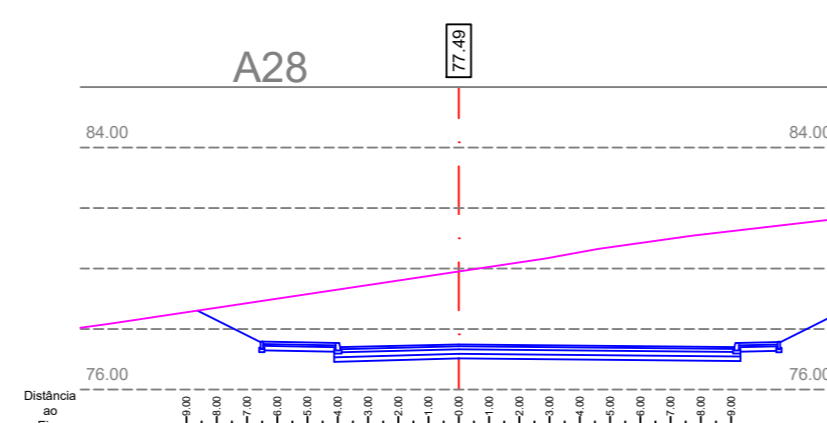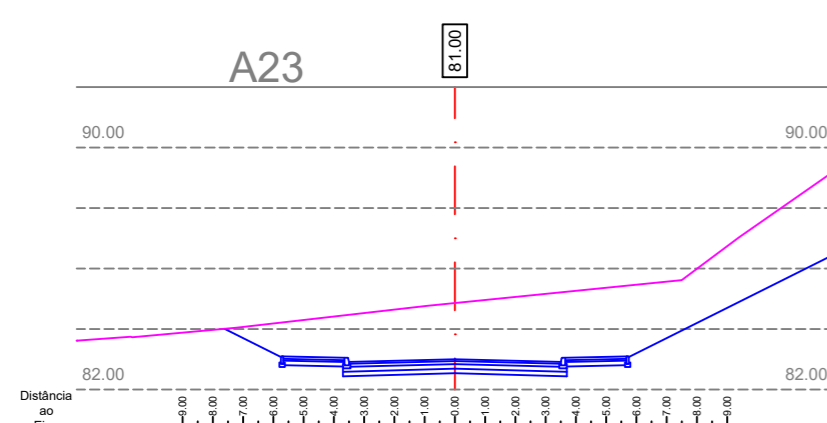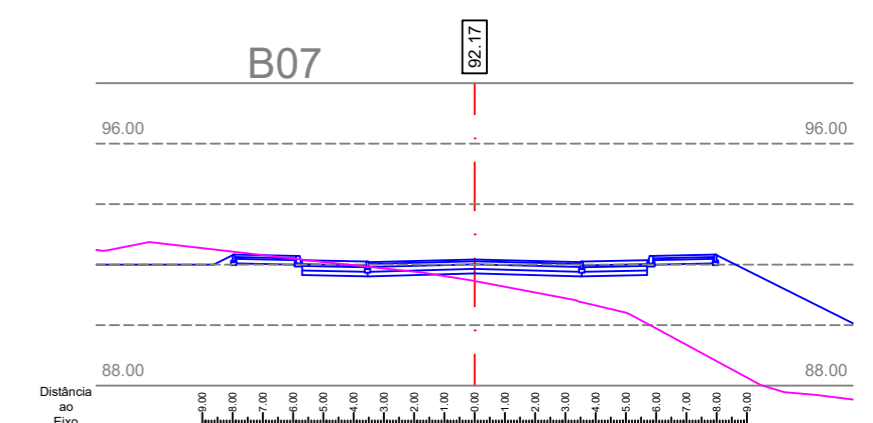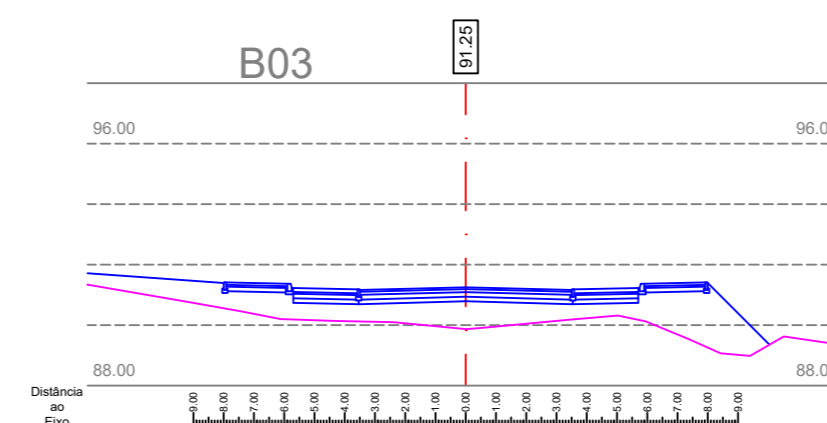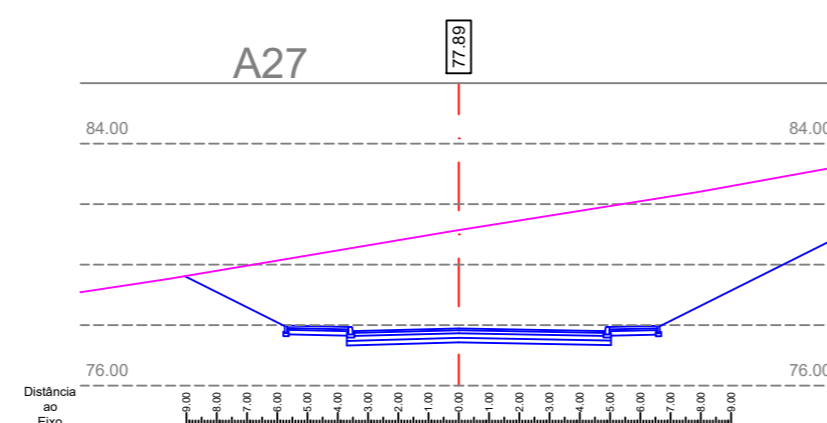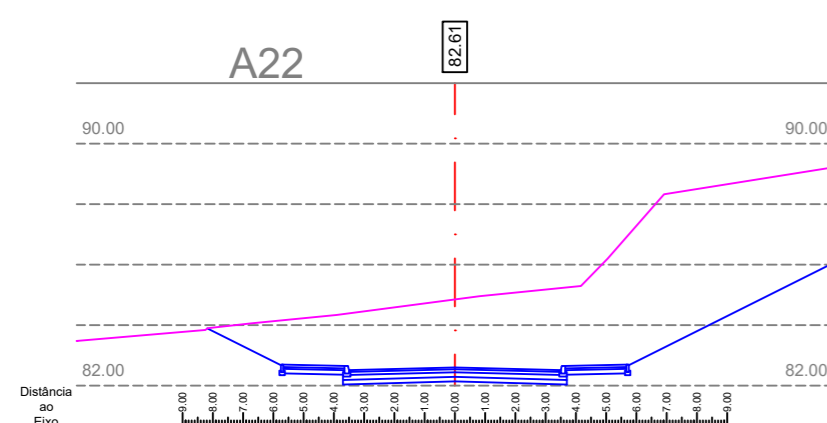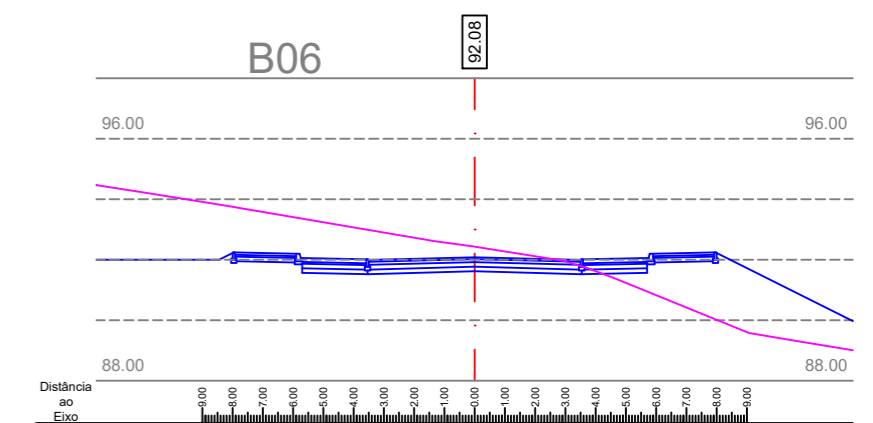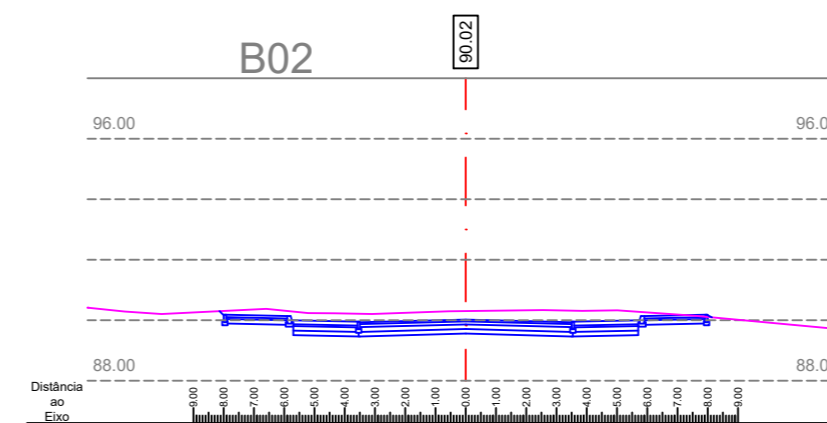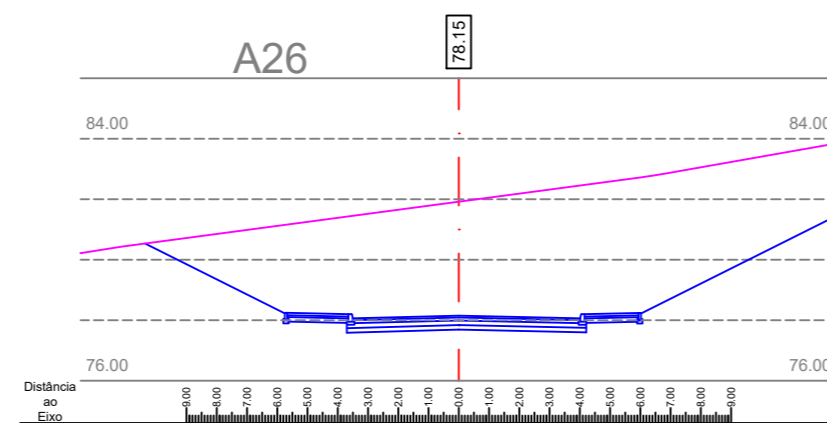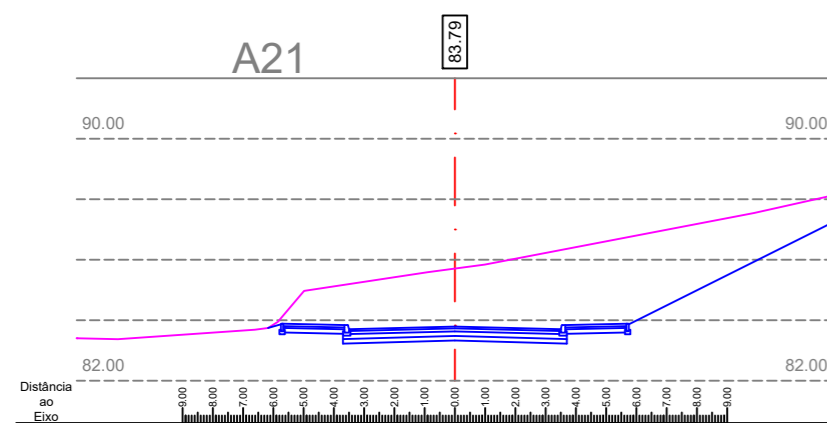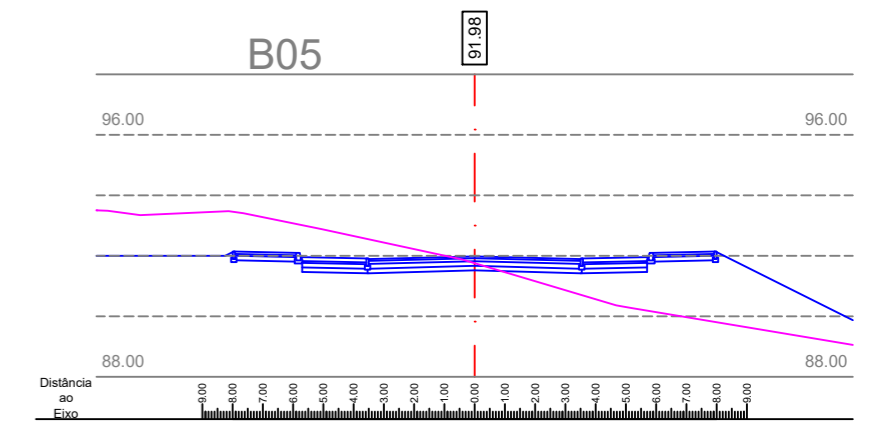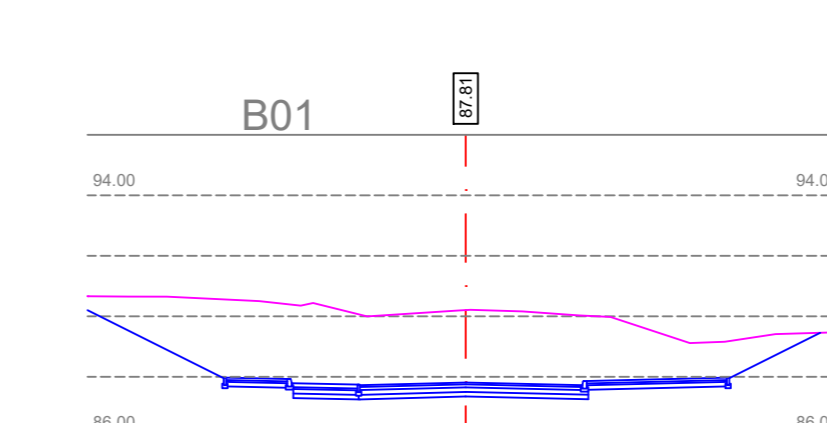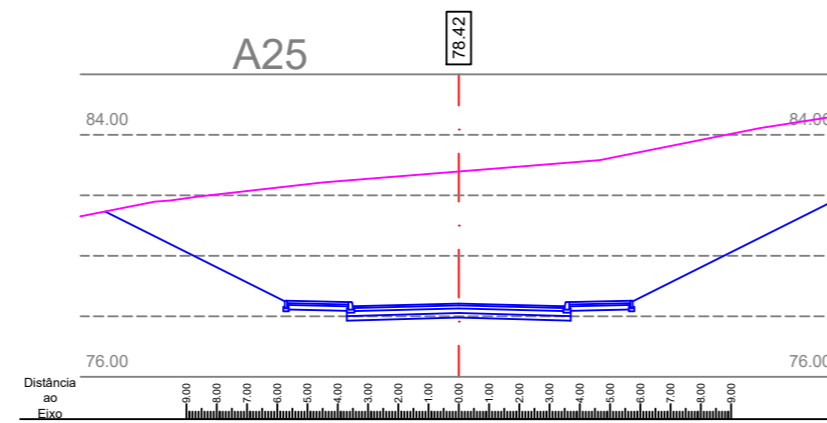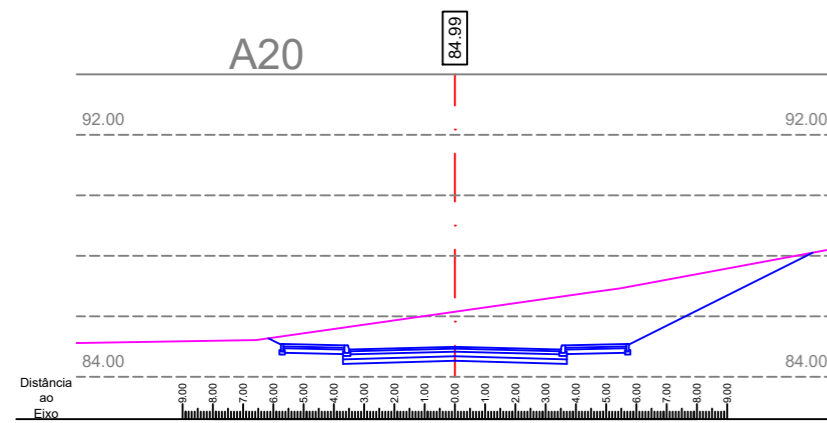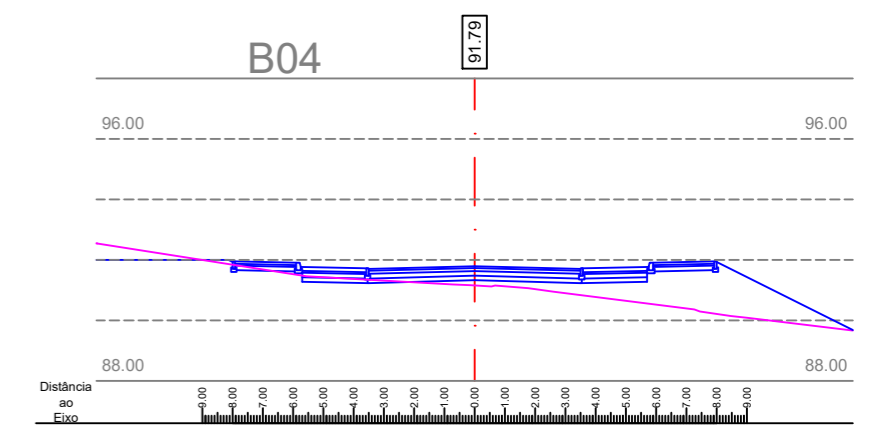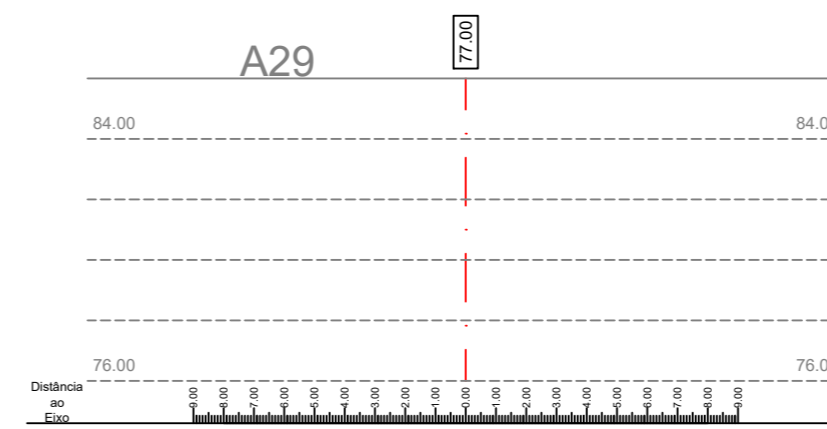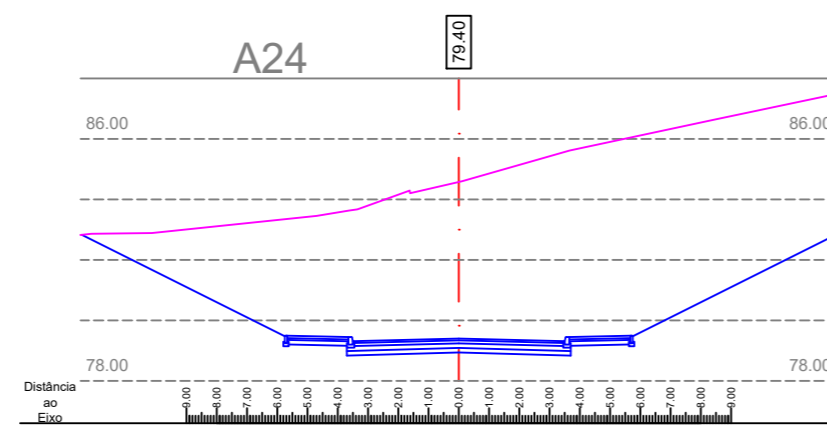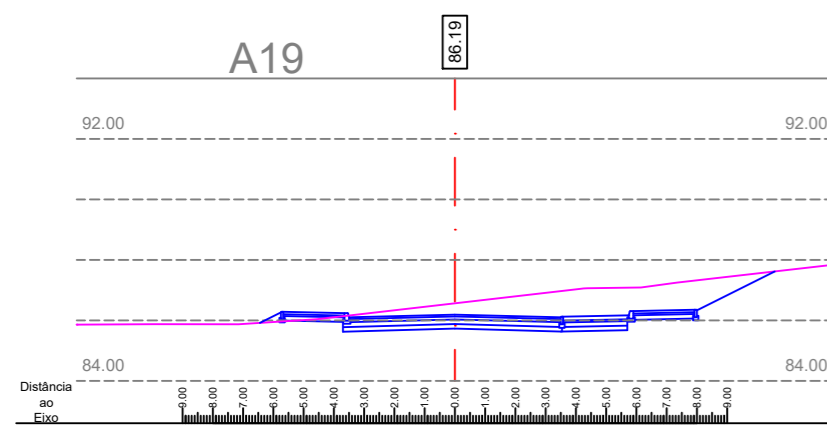














LEGENDA:

- Perfil terreno
- Perfil implantação

NOTA DE EXECUÇÃO:
A execução deverá respeitar as inclinações estipuladas no perfil transversal tipo, independentemente do desenhado e apontado nos perfis transversais destas peças desenhadas.

A1	Alteração ao projeto 19PRJ0804				02/2022
Revisão N.º	Descrição da Revisão				Data:
OPERAÇÃO DE LOTEAMENTO E OBRAS DE URBANIZAÇÃO DA 1ª FASE DA ZONA EMPRESARIAL DE ALVAREDO (ZEA) PERFIS TRANSVERSAIS A01 a A29 e B01 a B07					
Obra:	Zona Empresarial de Alvaredo				Desenho N.º
Especialidade:	REDE VIÁRIA				22PRJ0202RVPTR02
Localização:	Alvaredo, Melgaço				
Projecto:	David Galvão	Desenho:	David Galvão	Verificação:	David Galvão
Escala: 1/250					
<small>Este desenho é propriedade da David Galvão Civil, Lda., não podendo ser utilizado, reproduzido por todo ou em parte, ou comunicado a terceiros sem a sua expressa autorização.</small>					



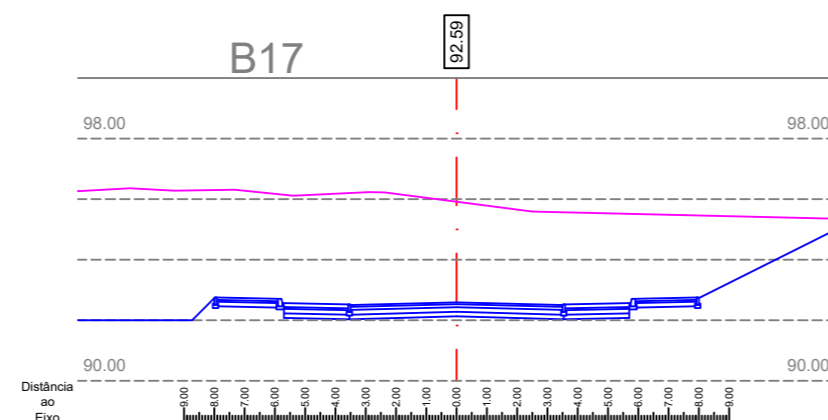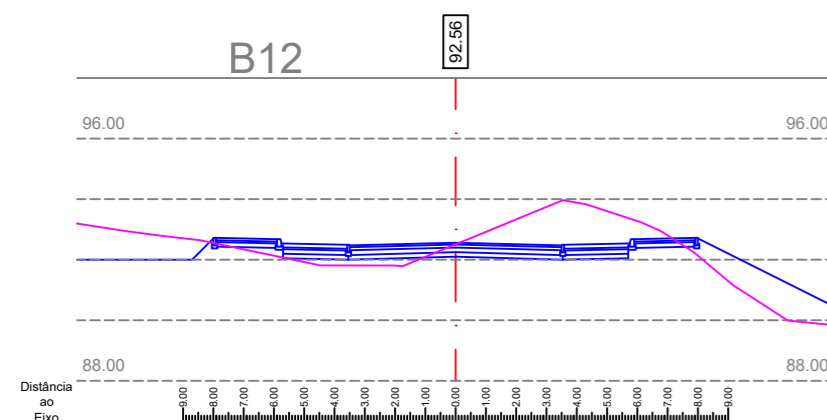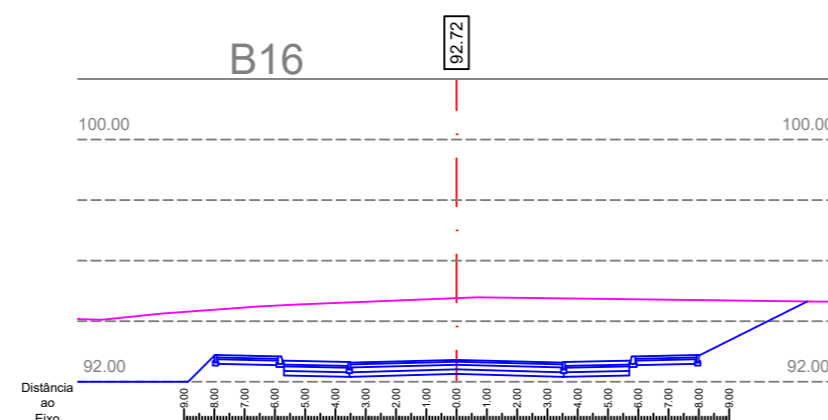
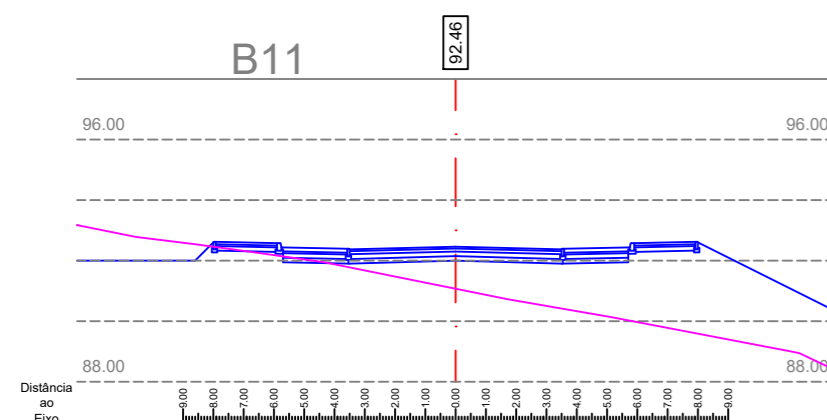
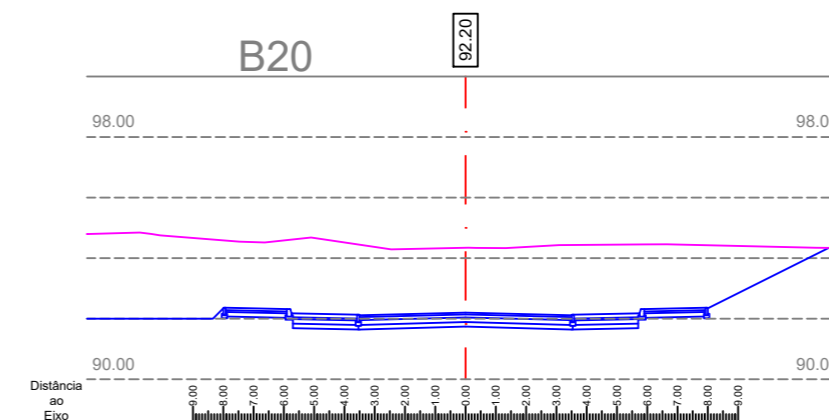
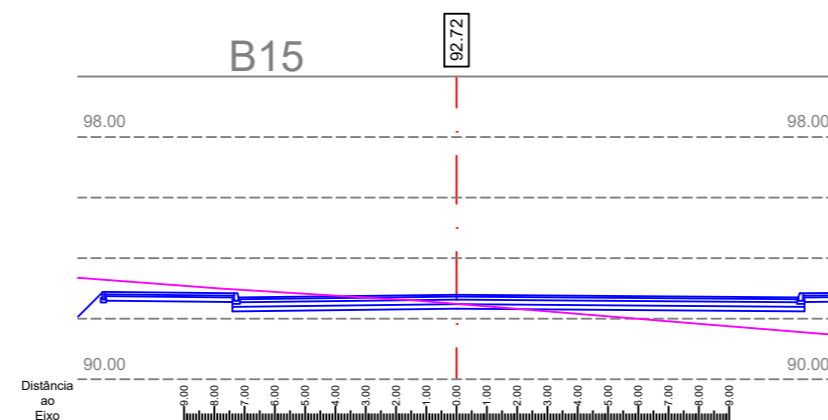
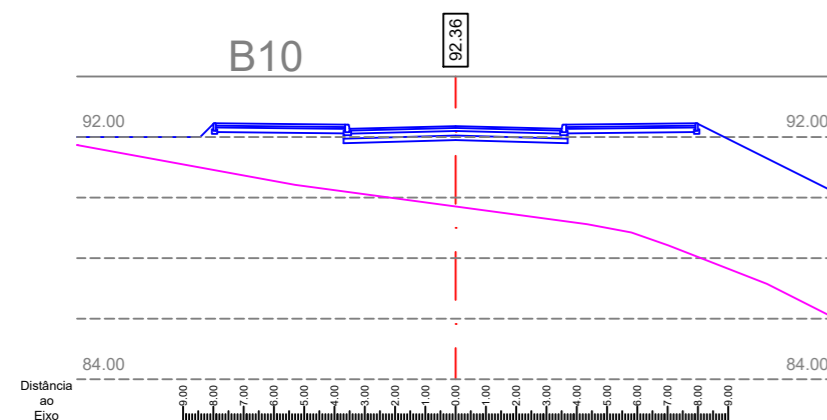
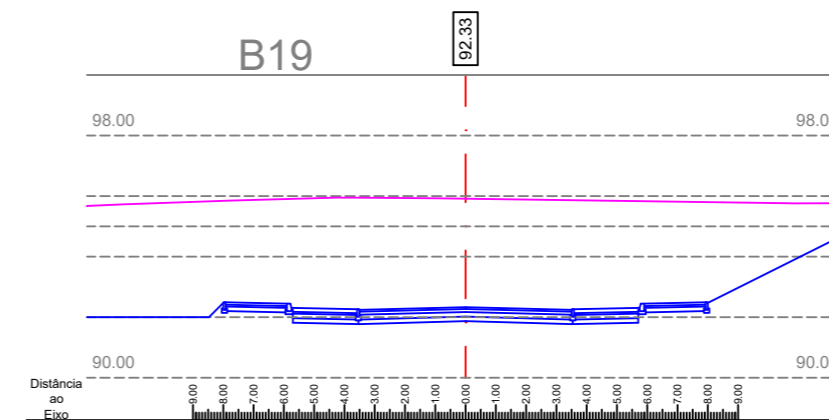
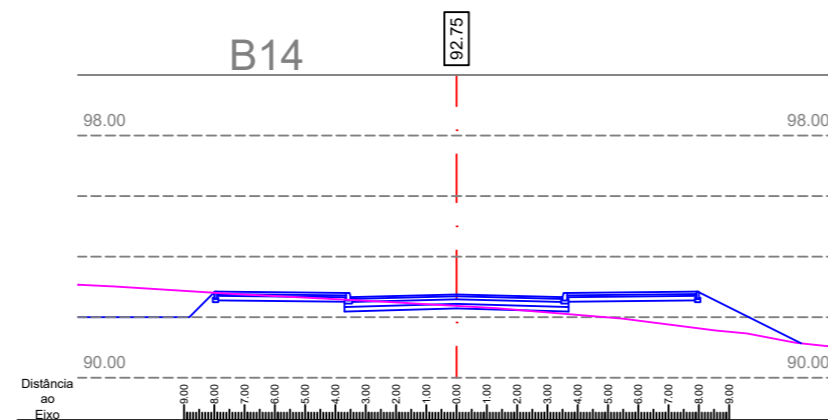
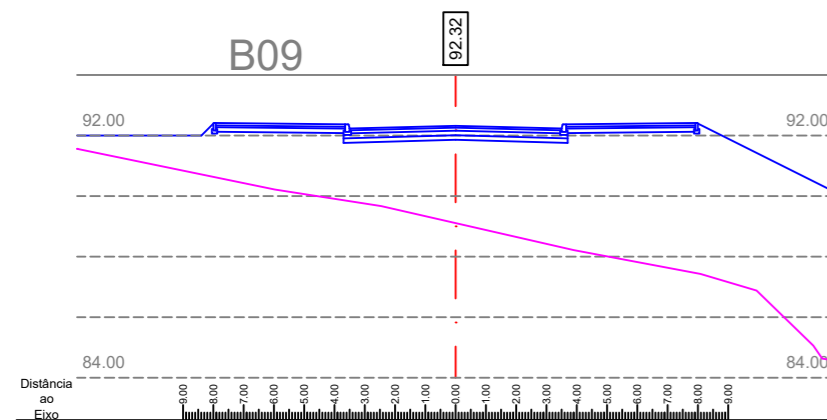
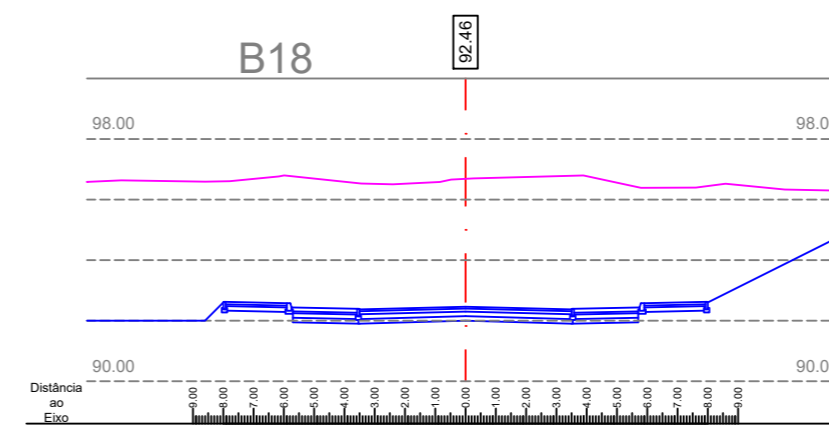
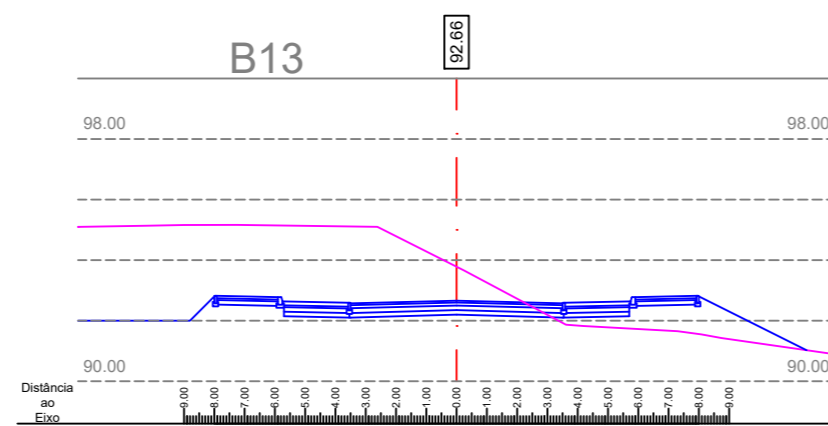
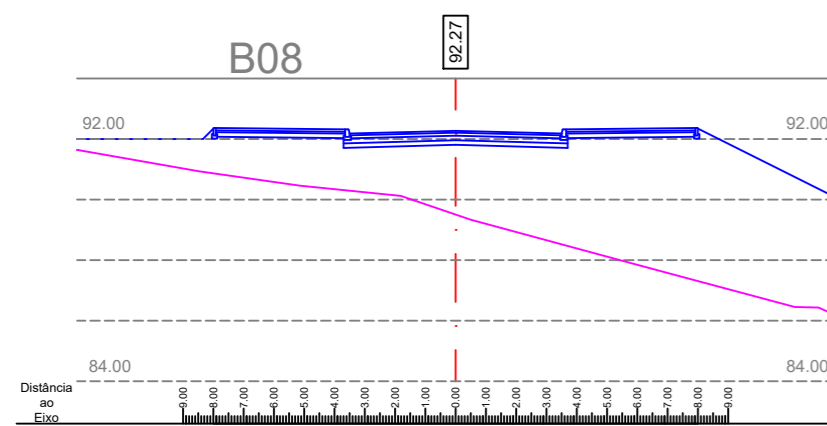


LEGENDA:

- Perfil terreno
- Perfil implantação

NOTA DE EXECUÇÃO:
A execução deverá respeitar as inclinações estipuladas no perfil transversal tipo, independentemente do desenhado e apontado nos perfis transversais destas peças desenhadas.

A1	Alteração ao projeto 19PRJ0804	02/2022
Revisão N.º	Descrição da Revisão	Data:
OPERAÇÃO DE LOTEAMENTO E OBRAS DE URBANIZAÇÃO DA 1ª FÁSE DA ZONA EMPRESARIAL DE ALVAREDO (ZEA) PERFIS TRANSVERSAIS B08 a B20		 <small>David Galvão Civil, Lda. NIPC: 514 893 699 www.dg-civ.com Rua Amélia da Costa N.º 167 2.º Dr. 4710-888 Braga</small>
Obra:	Zona Empresarial de Alvaredo	
Especialidade:	REDE VIÁRIA	22PRJ0202RVPTR03
Localização:	Alvaredo, Melgaço	
Projecto:	David Galvão	Desenho:
	David Galvão	Verificação:
	David Galvão	Escala: 1/250
<small>Este desenho é propriedade da David Galvão Civil, Lda., não podendo ser utilizado, reproduzido por todo ou em parte, ou comunicado a terceiros sem a sua expressa autorização.</small>		

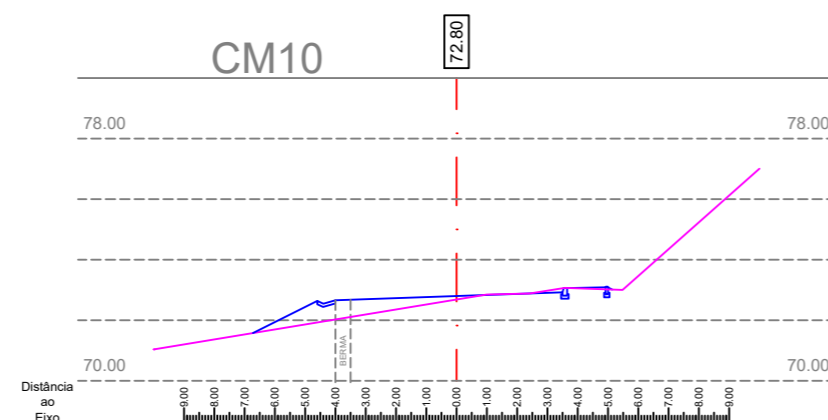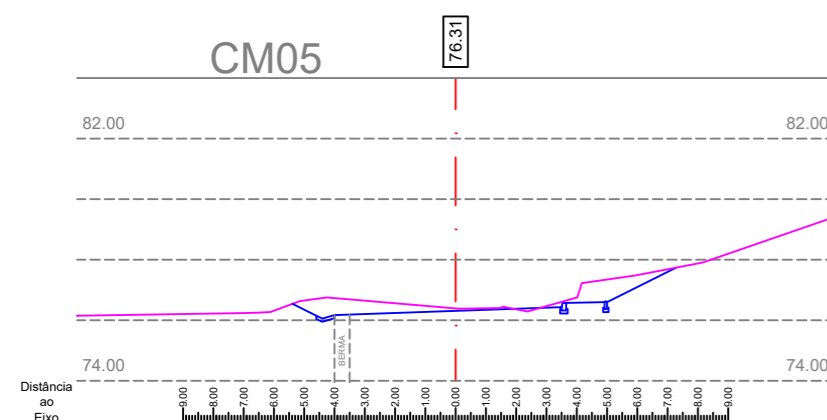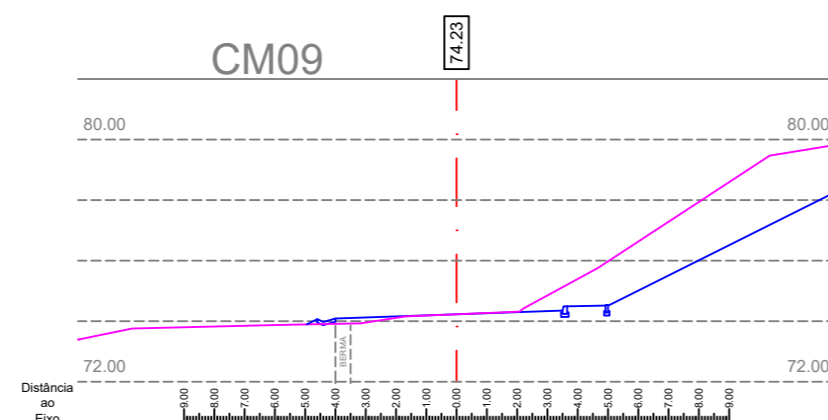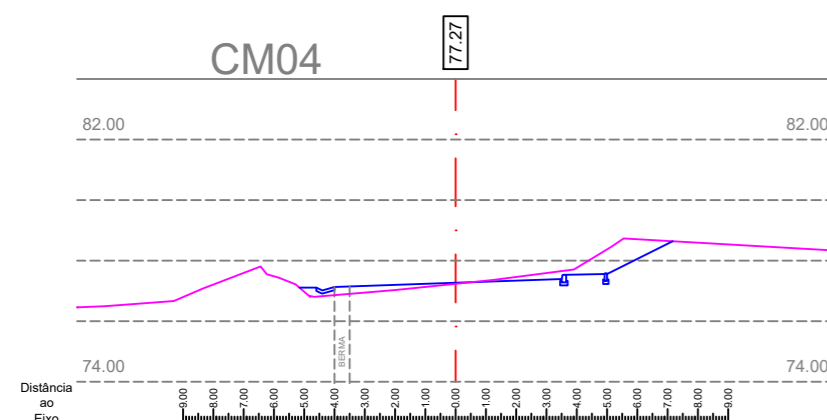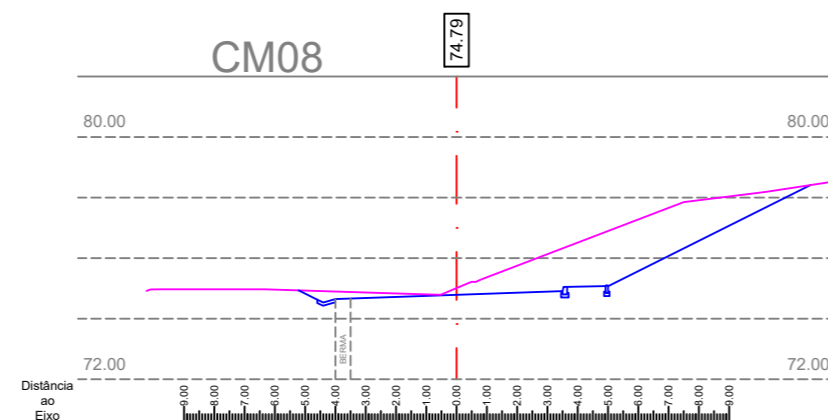
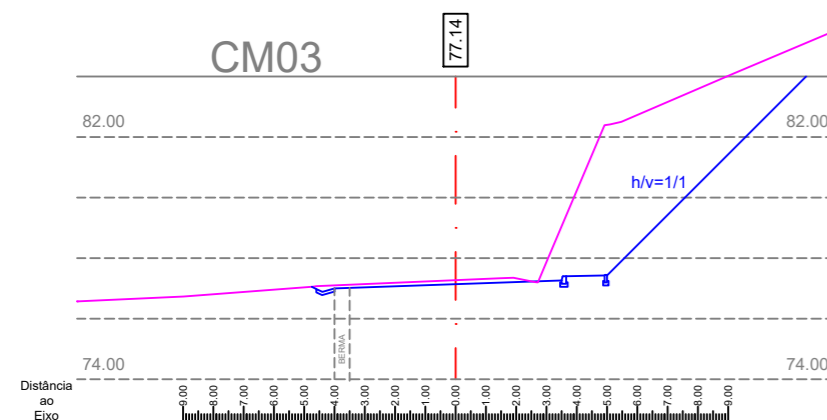
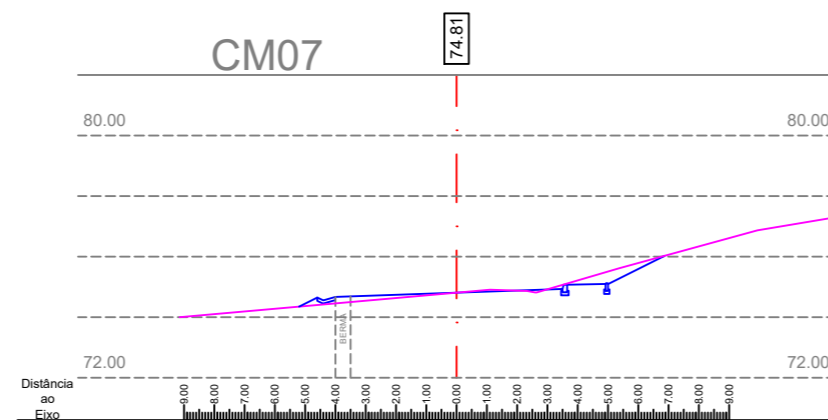
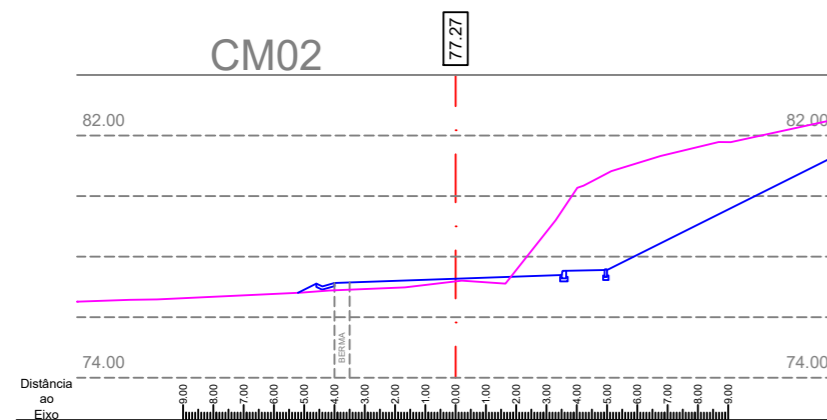
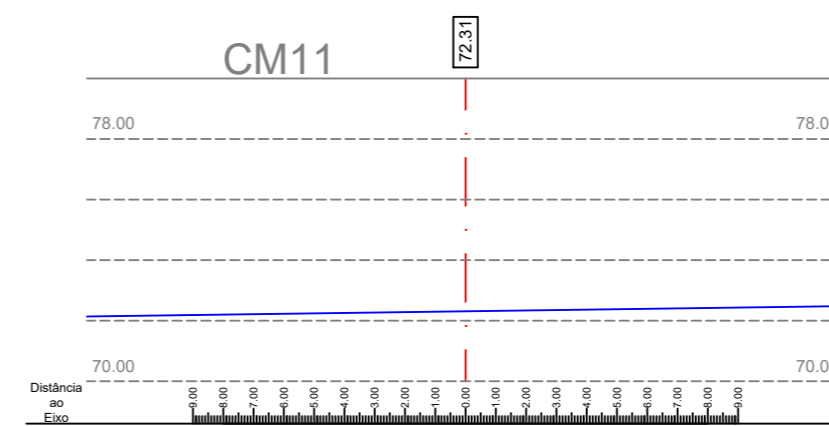
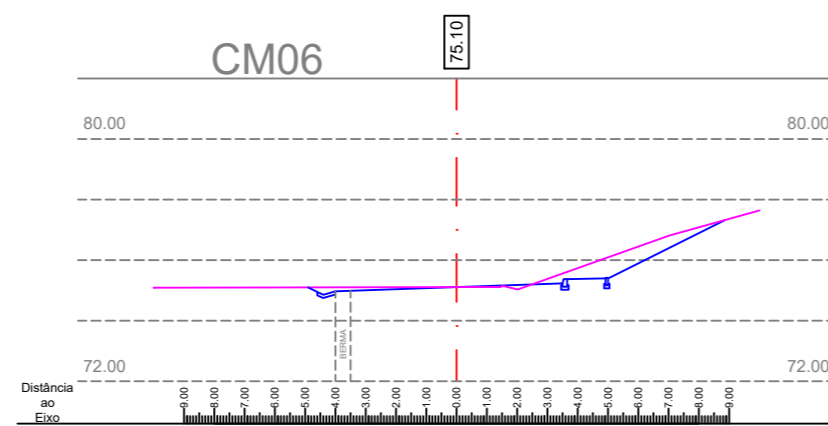
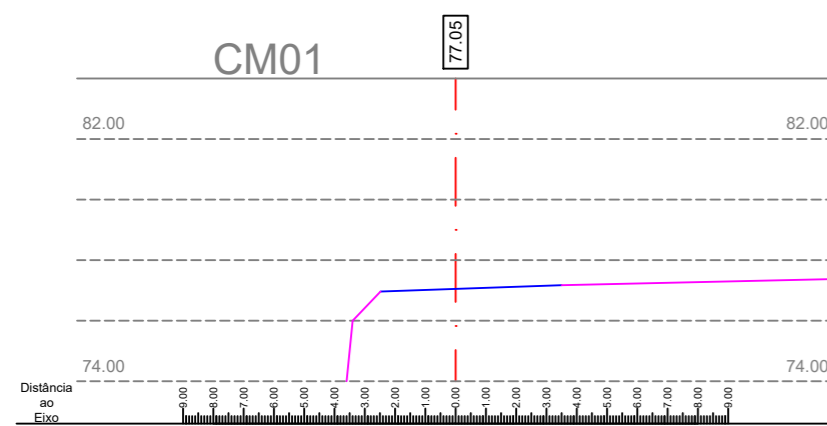


LEGENDA:

- Perfil terreno
- Perfil implantação

NOTA DE EXECUÇÃO:
A execução deverá respeitar as inclinações estipuladas no perfil transversal tipo, independentemente do desenhado e apontado nos perfis transversais destas peças desenhadas.

A1	Alteração ao projeto 19PRJ0804	02/2022
Revisão N.º	Descrição da Revisão	Data:
OPERAÇÃO DE LOTEAMENTO E OBRAS DE URBANIZAÇÃO DA 1ª FASE DA ZONA EMPRESARIAL DE ALVAREDO (ZEA) PERFIS TRANSVERSAIS CM01 a CM11		 <small>David Galvão Civil, Lda. NIPC: 514 893 699 www.dgcv.com Rua Almeida da Costa N.º 167 2D.º - 4710-888 Braga</small>
Obra:	Zona Empresarial de Alvaredo	Desenho N.º
Especialidade:	REDE VIÁRIA	22PRJ0202RVPTR04
Localização:	Alvaredo, Melgaço	
Projecto:	David Galvão	Desenho: David Galvão
	Verificação: David Galvão	Escala: 1/250
Este desenho é propriedade da David Galvão Civil, Lda., não podendo ser utilizado, reproduzido por todo ou em parte, ou comunicado a terceiros sem a sua expressa autorização.		

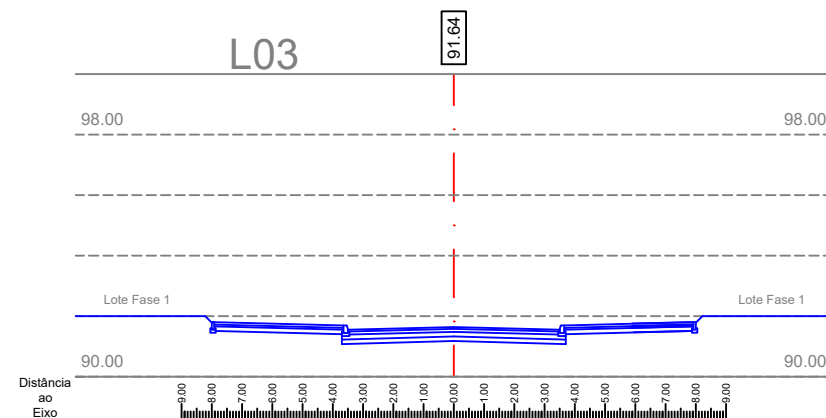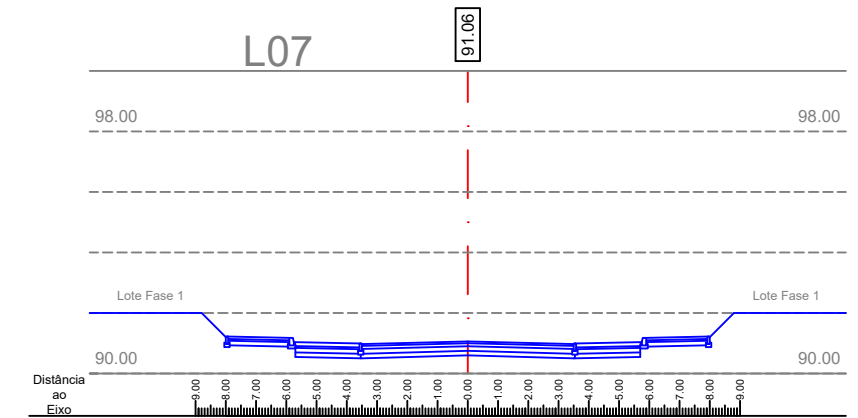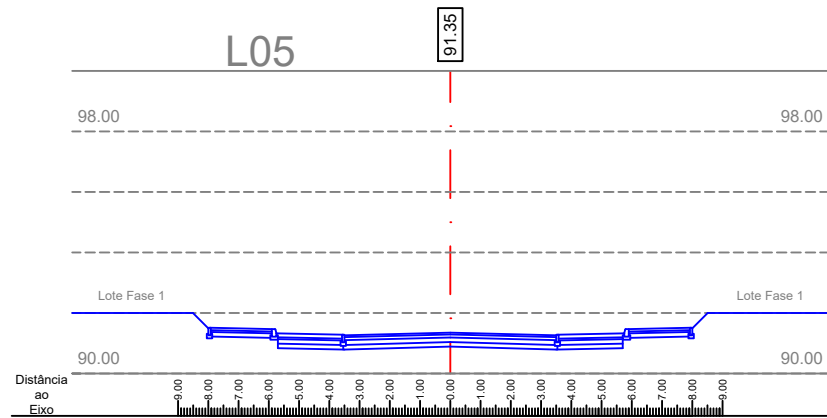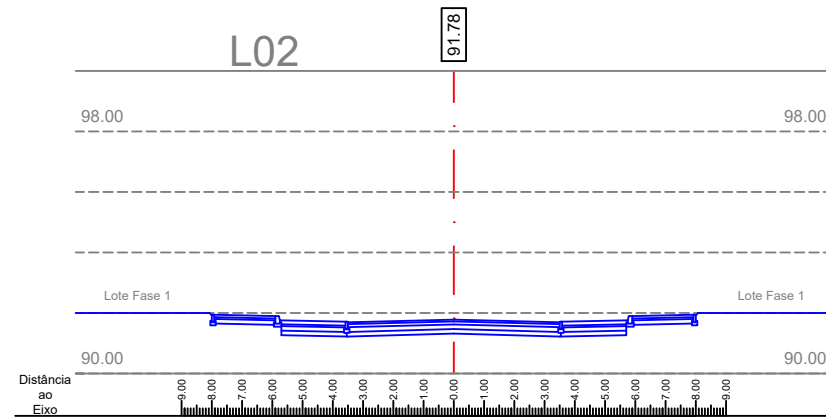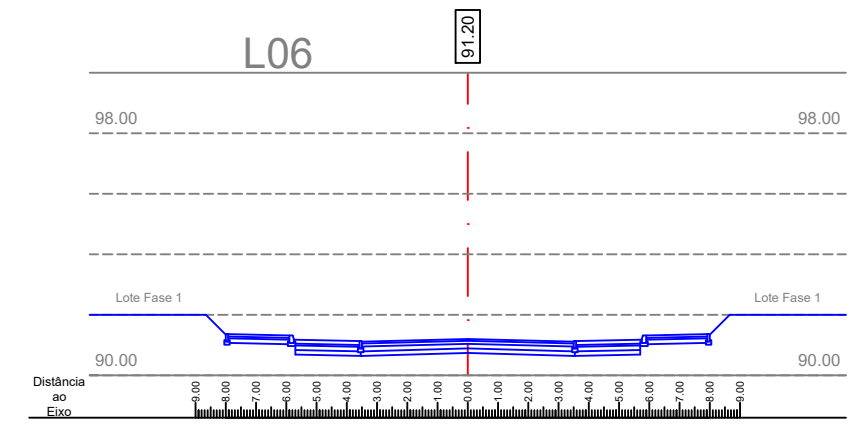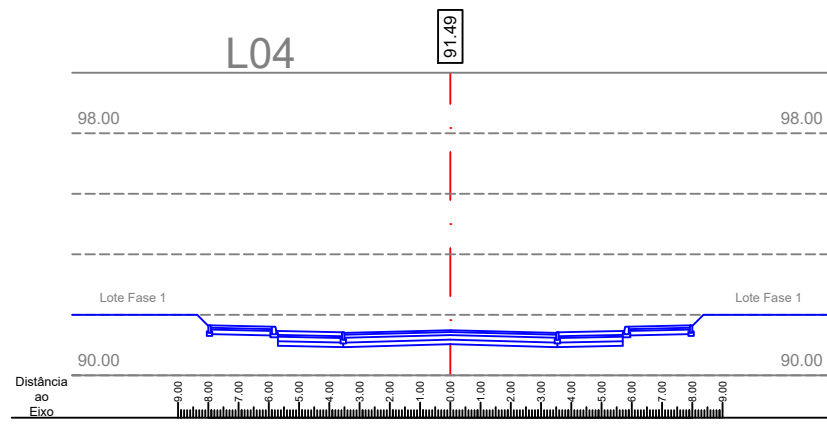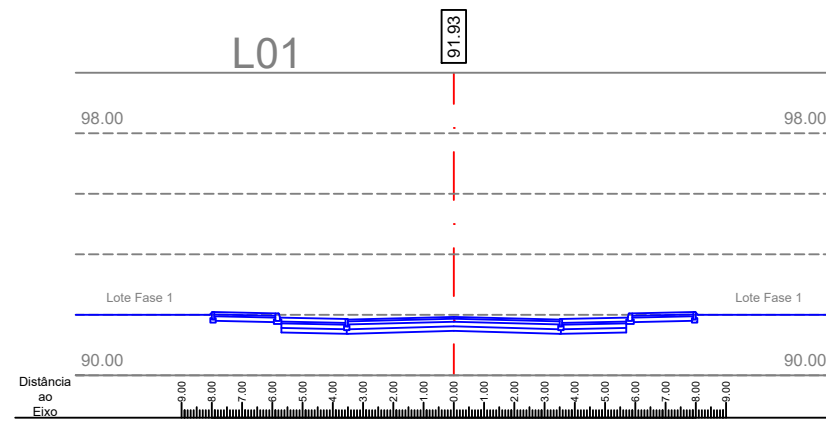

LEGENDA:

- Perfil terreno
- Perfil implantação

NOTA DE EXECUÇÃO:
A execução deverá respeitar as inclinações estipuladas no perfil transversal tipo, independentemente do desenhado e apontado nos perfis transversais destas peças desenhadas.

A1	Alteração ao projeto 19PRJ0804				02/2022
Revisão N.º	Descrição da Revisão				Data:
OPERAÇÃO DE LOTEAMENTO E OBRAS DE URBANIZAÇÃO DA 1ª FASE DA ZONA EMPRESARIAL DE ALVAREDO (ZEA) PERFIS TRANSVERSAIS L01 a L07					 DG Civ <small>PROJECTOS</small> <small>David Galvão Civil, Lda. NIPC: 514 893 699</small> <small>www.dgciv.com</small> <small>Rua Amália da Costa N 947 2Dir. 4710-488 Braga</small>
Obra:	Zona Empresarial de Alvaredo				
Especialidade:	REDE VIÁRIA				22PRJ0202RVPTR05
Localização:	Alvaredo, Melgaço				
Projecto:	David Galvão	Desenho:	David Galvão	Verificação:	David Galvão
Escala: 1/250					
Este desenho é propriedade da David Galvão Civil, Lda., não podendo ser utilizado, reproduzido por todo ou em parte, ou comunicado a terceiros sem a sua expressa autorização.					