


80

INC


A1	Alteração ao projeto 19PRJ0804	02/2022
Revisão N.º	Descrição da Revisão	Data:
OPERAÇÃO DE LOTEAMENTO E OBRAS DE URBANIZAÇÃO DA 1ª FASE DA ZONA EMPRESARIAL DE ALVAREDO (ZÉA) Planta de Implantação - Rede Viária Folha 1/3		 DG CIV PRODUTOS <small>David Galvão Civil, Lda. NIPC 544 893 019</small> <small>www.dg-civ.com</small> <small>Av. da Liberdade 112-120 - 1150-039 Lisboa</small>
Obra:	Zona Empresarial de Alvaredo	
Especialidade:	REDE VIÁRIA	22PRJ0202RV01
Localização:	Alvaredo, Melgaço	
Projecto:	David Galvão	Desenho: David Galvão
	Verificação: David Galvão	Escala: 1/500
<small>Este desenho é propriedade de David Galvão Civil, Lda., não podendo ser utilizado, reproduzido por todo ou em parte, ou comunicado a terceiros sem a sua expressa autorização.</small>		

- LEGENDA:
- Lancil 100x25x15x12
 - Lancil 100x25x8
 - Pavimento Passeios em pedra-do-chão
 - Pavimento Estacionamento em cubo de granito 11x11cm azul/cinza da região
 - Pavimento Estacionamento em cubo de granito 11x11cm azul/cinza da região - Veículos Pesados
 - Pavimento Zona de Estacionamento para Mobilidade Reduzida
 - Zona de Entrada de Lotes
 - Pavimento arruamento
 - Perfil Arruamento
 - 92.08 Cota Eixo Arruamento
 - 35 Coordenada de Implantação Eixo Arruamento
 - Talude de Escavação
 - Talude de Aterro

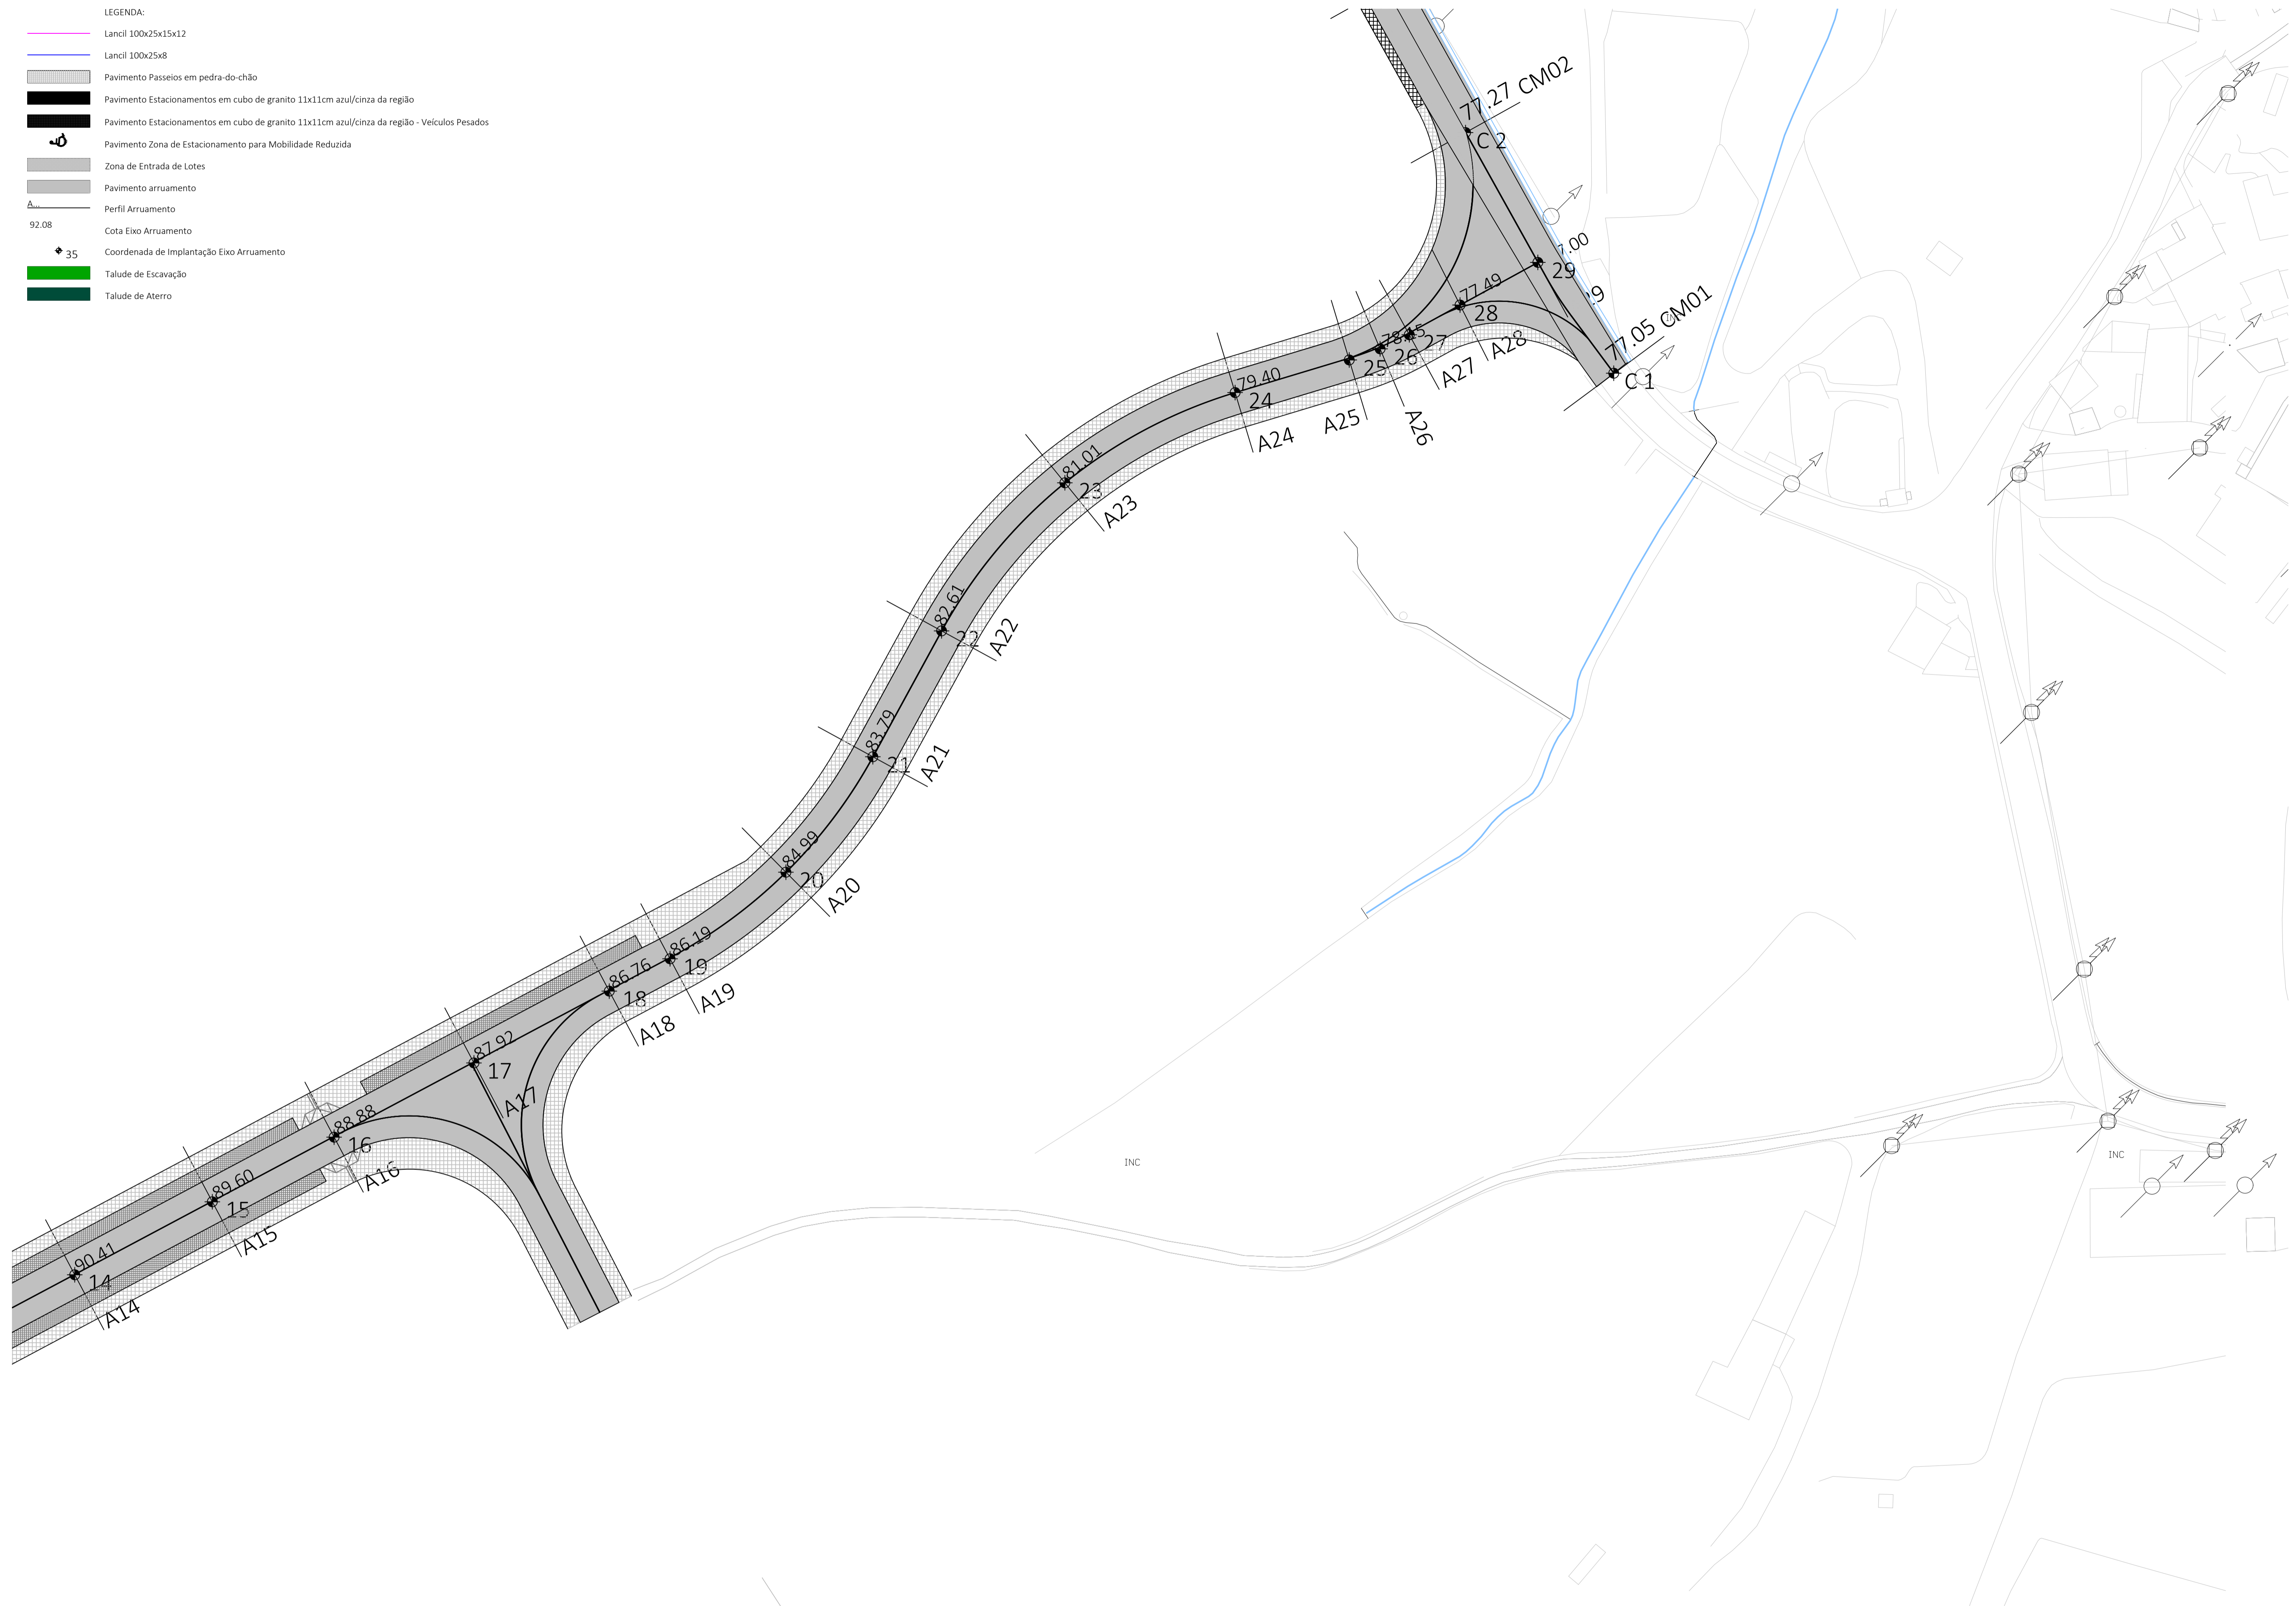

A1	Alteração ao projeto 19PRJ0804	02/2022
Revisão N.º	Descrição da Revisão	Data:
OPERAÇÃO DE LOTEAMENTO E OBRAS DE URBANIZAÇÃO DA 1ª FASE DA ZONA EMPRESARIAL DE ALVAREDO (ZÉA) Planta de Implantação - Rede Viária Folha 2/3		
Obra:	Zona Empresarial de Alvaredo	Desenho N.º
Especialidade:	REDE VIÁRIA	22PRJ0202RV02
Localização:	Alvaredo, Melgaço	
Projecto:	David Galvão	Desenho: David Galvão
	Verificação: David Galvão	Escala: 1/500
Este desenho é propriedade de David Galvão Civil, Lda., não podendo ser utilizado, reproduzido por todo ou em parte, ou comunicado a terceiros sem a sua expressa autorização.		



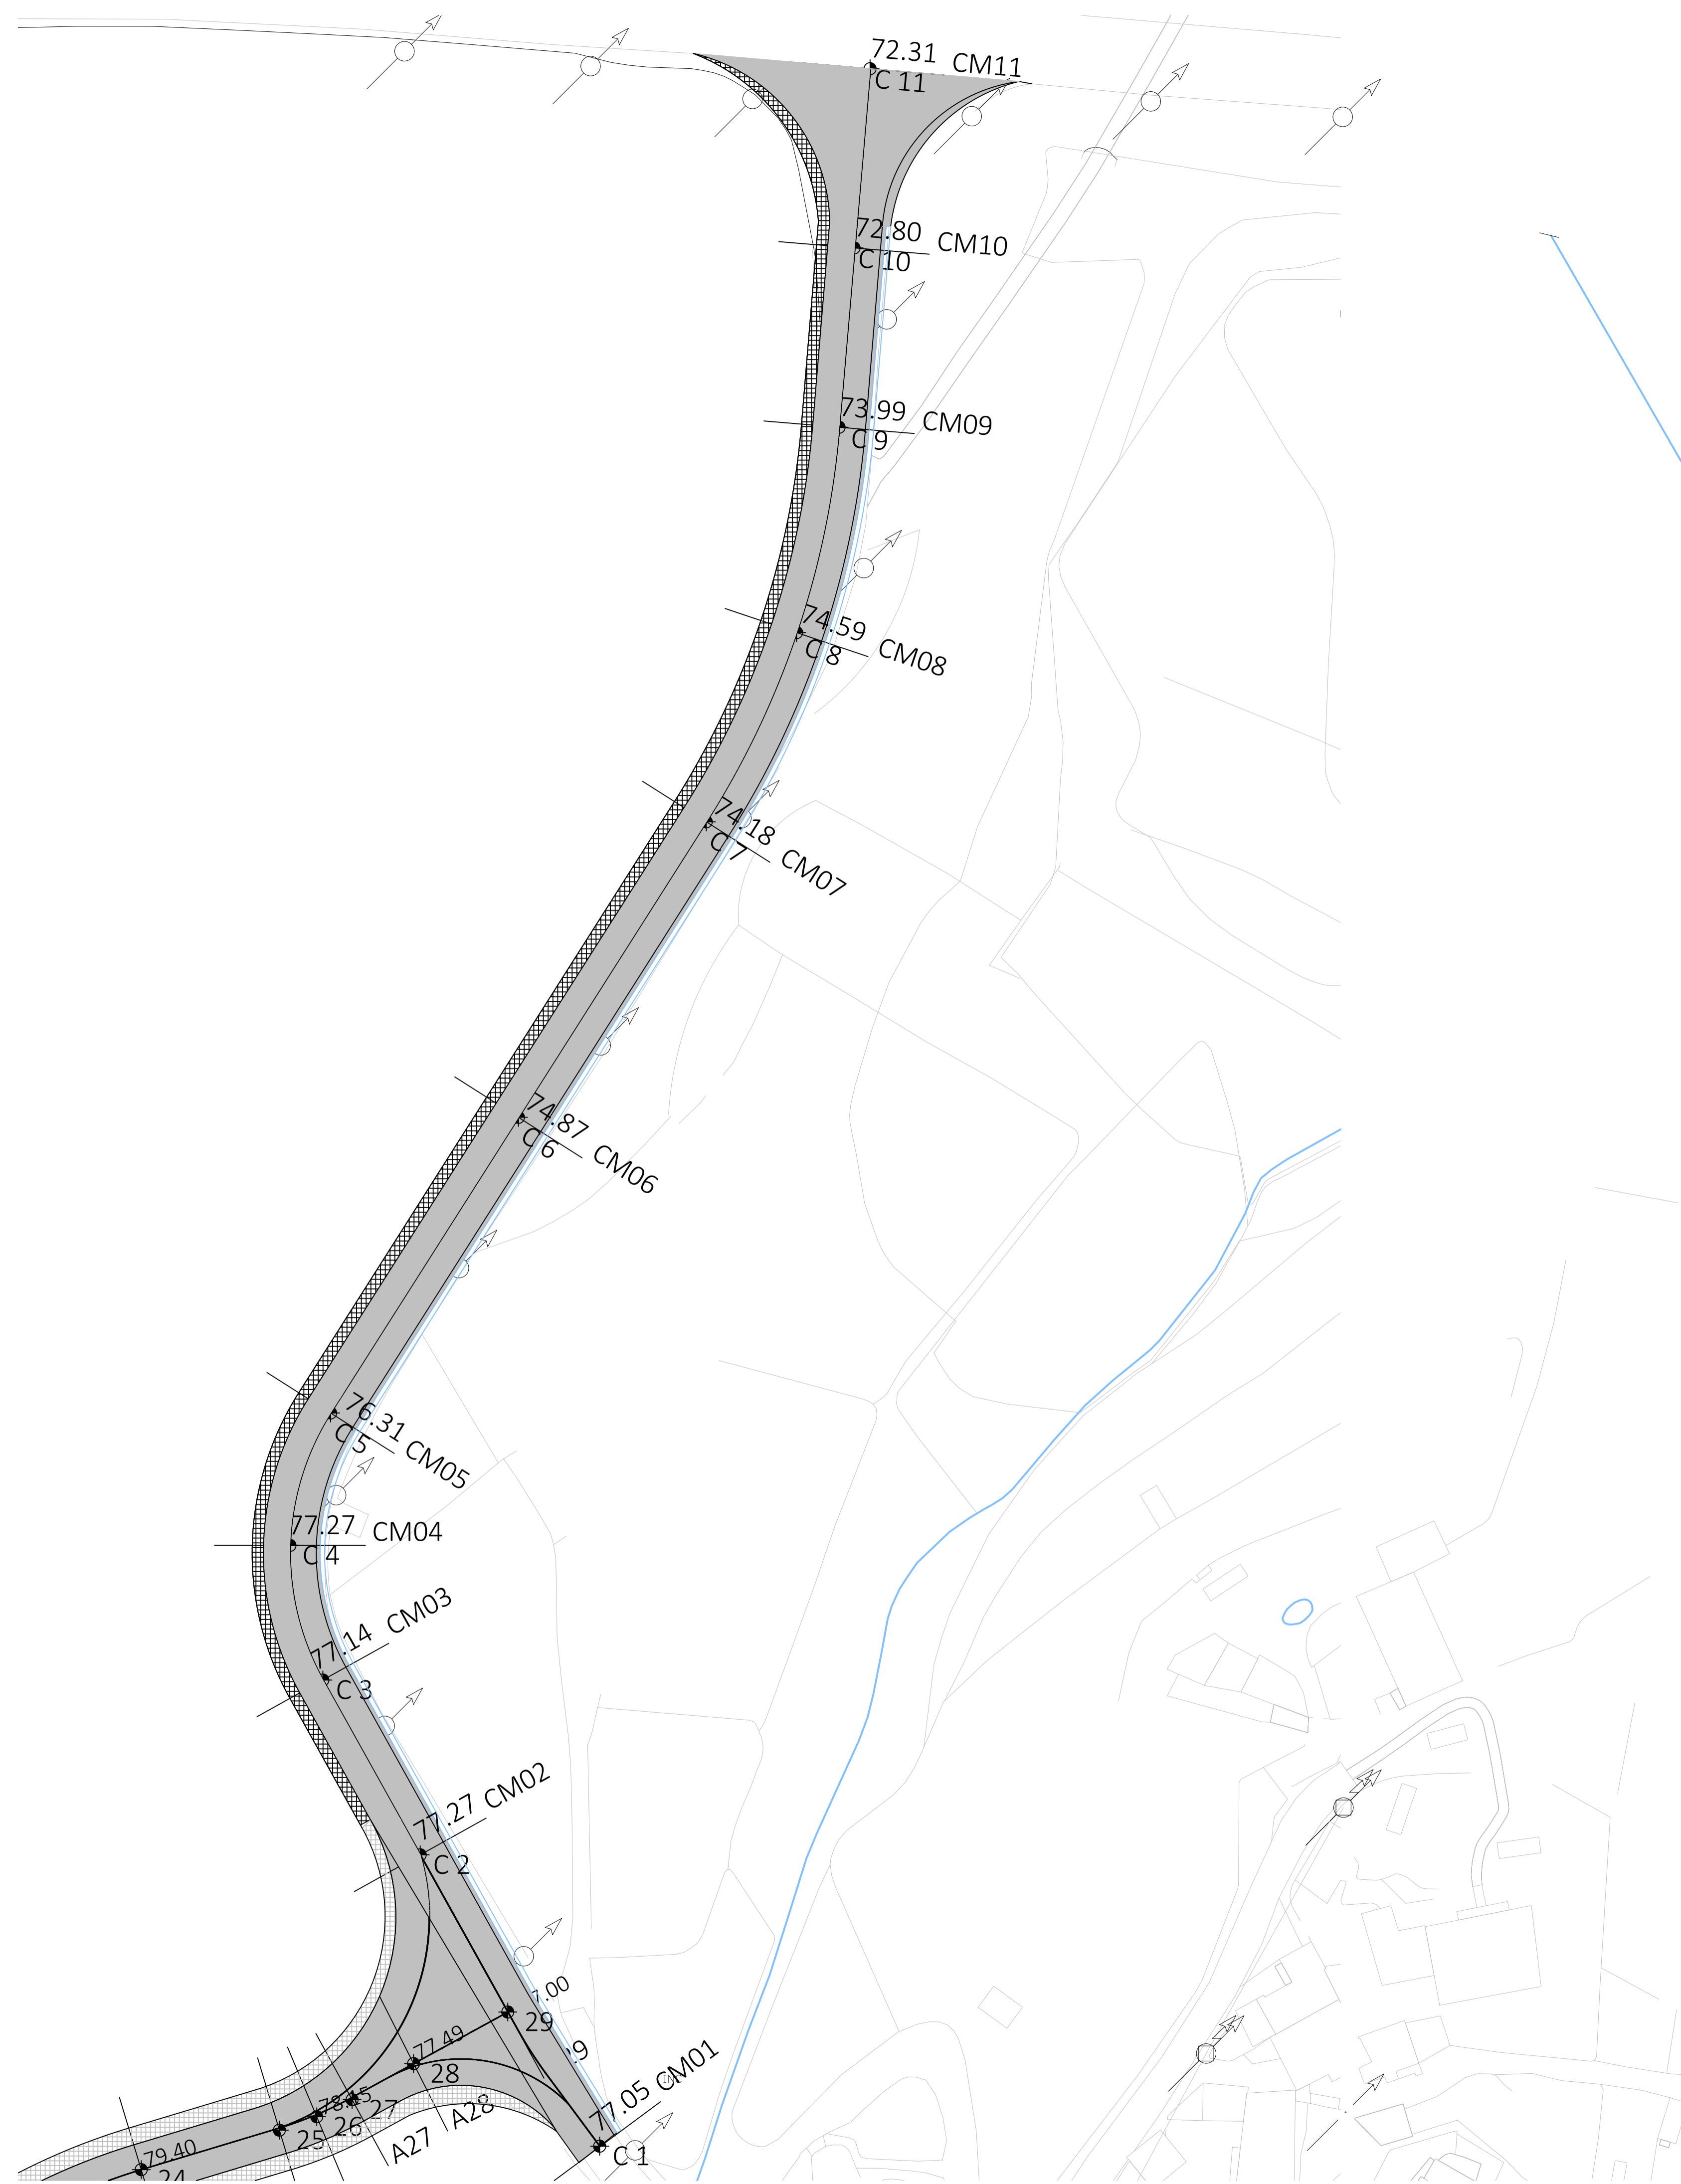

Ponto	P (m)	M (m)
C1	-14998.2198	269944.8772
C2	-15022.0082	269983.5019
C3	-15034.9164	270006.6741
C4	-15039.2898	270023.5119
C5	-15033.8908	270042.0714
C6	-15008.9889	270081.2515
C7	-14984.0869	270120.4315
C8	-14972.1119	270145.5120
C9	-14966.4805	270172.7282
C10	-14964.4953	270196.4986
C11	-14962.3717	270220.2571

- LEGENDA:
- Lancil 100x25x15x12
 - Lancil 100x25x8
 - Pavimento Passeios em pedra-do-chão
 - Pavimento Estacionamentos em cubo de granito 11x11cm azul/cinza da região
 - Pavimento Estacionamentos em cubo de granito 11x11cm azul/cinza da região - Veículos Pesados
 - Pavimento Zona de Estacionamento para Mobilidade Reduzida
 - Zona de Entrada de Lotes - Rampa
 - Pavimento arruamento
 - Δ Perfil Arruamento
 - 92.08 Cota Eixo Arruamento
 - ♦ 35 Coordenada de Implantação Eixo Arruamento
 - Talude de Escavação
 - Talude de Aterro

A1	Alteração ao projeto 19PRJ0804	02/2022
Revisão N.º	Descrição da Revisão	Data:
OPERAÇÃO DE LOTEAMENTO E OBRAS DE URBANIZAÇÃO DA 1ª FASE DA ZONA EMPRESARIAL DE ALVAREDO (ZÉA) Planta de Implantação - Rede Viária Folha 3/3		DG CIV <small>PROJETOS</small>
Obra:	Zona Empresarial de Alvaredo	Desenho N.º
Especialidade:	REDE VIÁRIA	22PRJ0202RV03
Localização:	Alvaredo, Melgaço	
Projecto:	David Galvão	Desenho: David Galvão
	Verificação: David Galvão	Escala: 1/500
Este desenho é propriedade de David Galvão Civil, Lda., não podendo ser utilizado, reproduzido por todo ou em parte, ou comunicado a terceiros sem a sua expressa autorização.		