






LEGENDA:

-  Colector de Águas Residuais PP SN8 Ø200mm
-  Caixas de Visita Ø1.0/Ø1.25m
-  Sentido de Escoamento
-  Caixas de Ramal Lotes 1 a 5 Ø0.80m Profundidade máxima 1.10m




Cx Ramal Geral 2ª Fase
 C.T. = 92.00m
 C.S. = 91.00m
 H=1.00m
 inclinação da ligação à caixa
 CVR15=1.00% de modo a passar por
 cima do Ø315 das águas pluviais

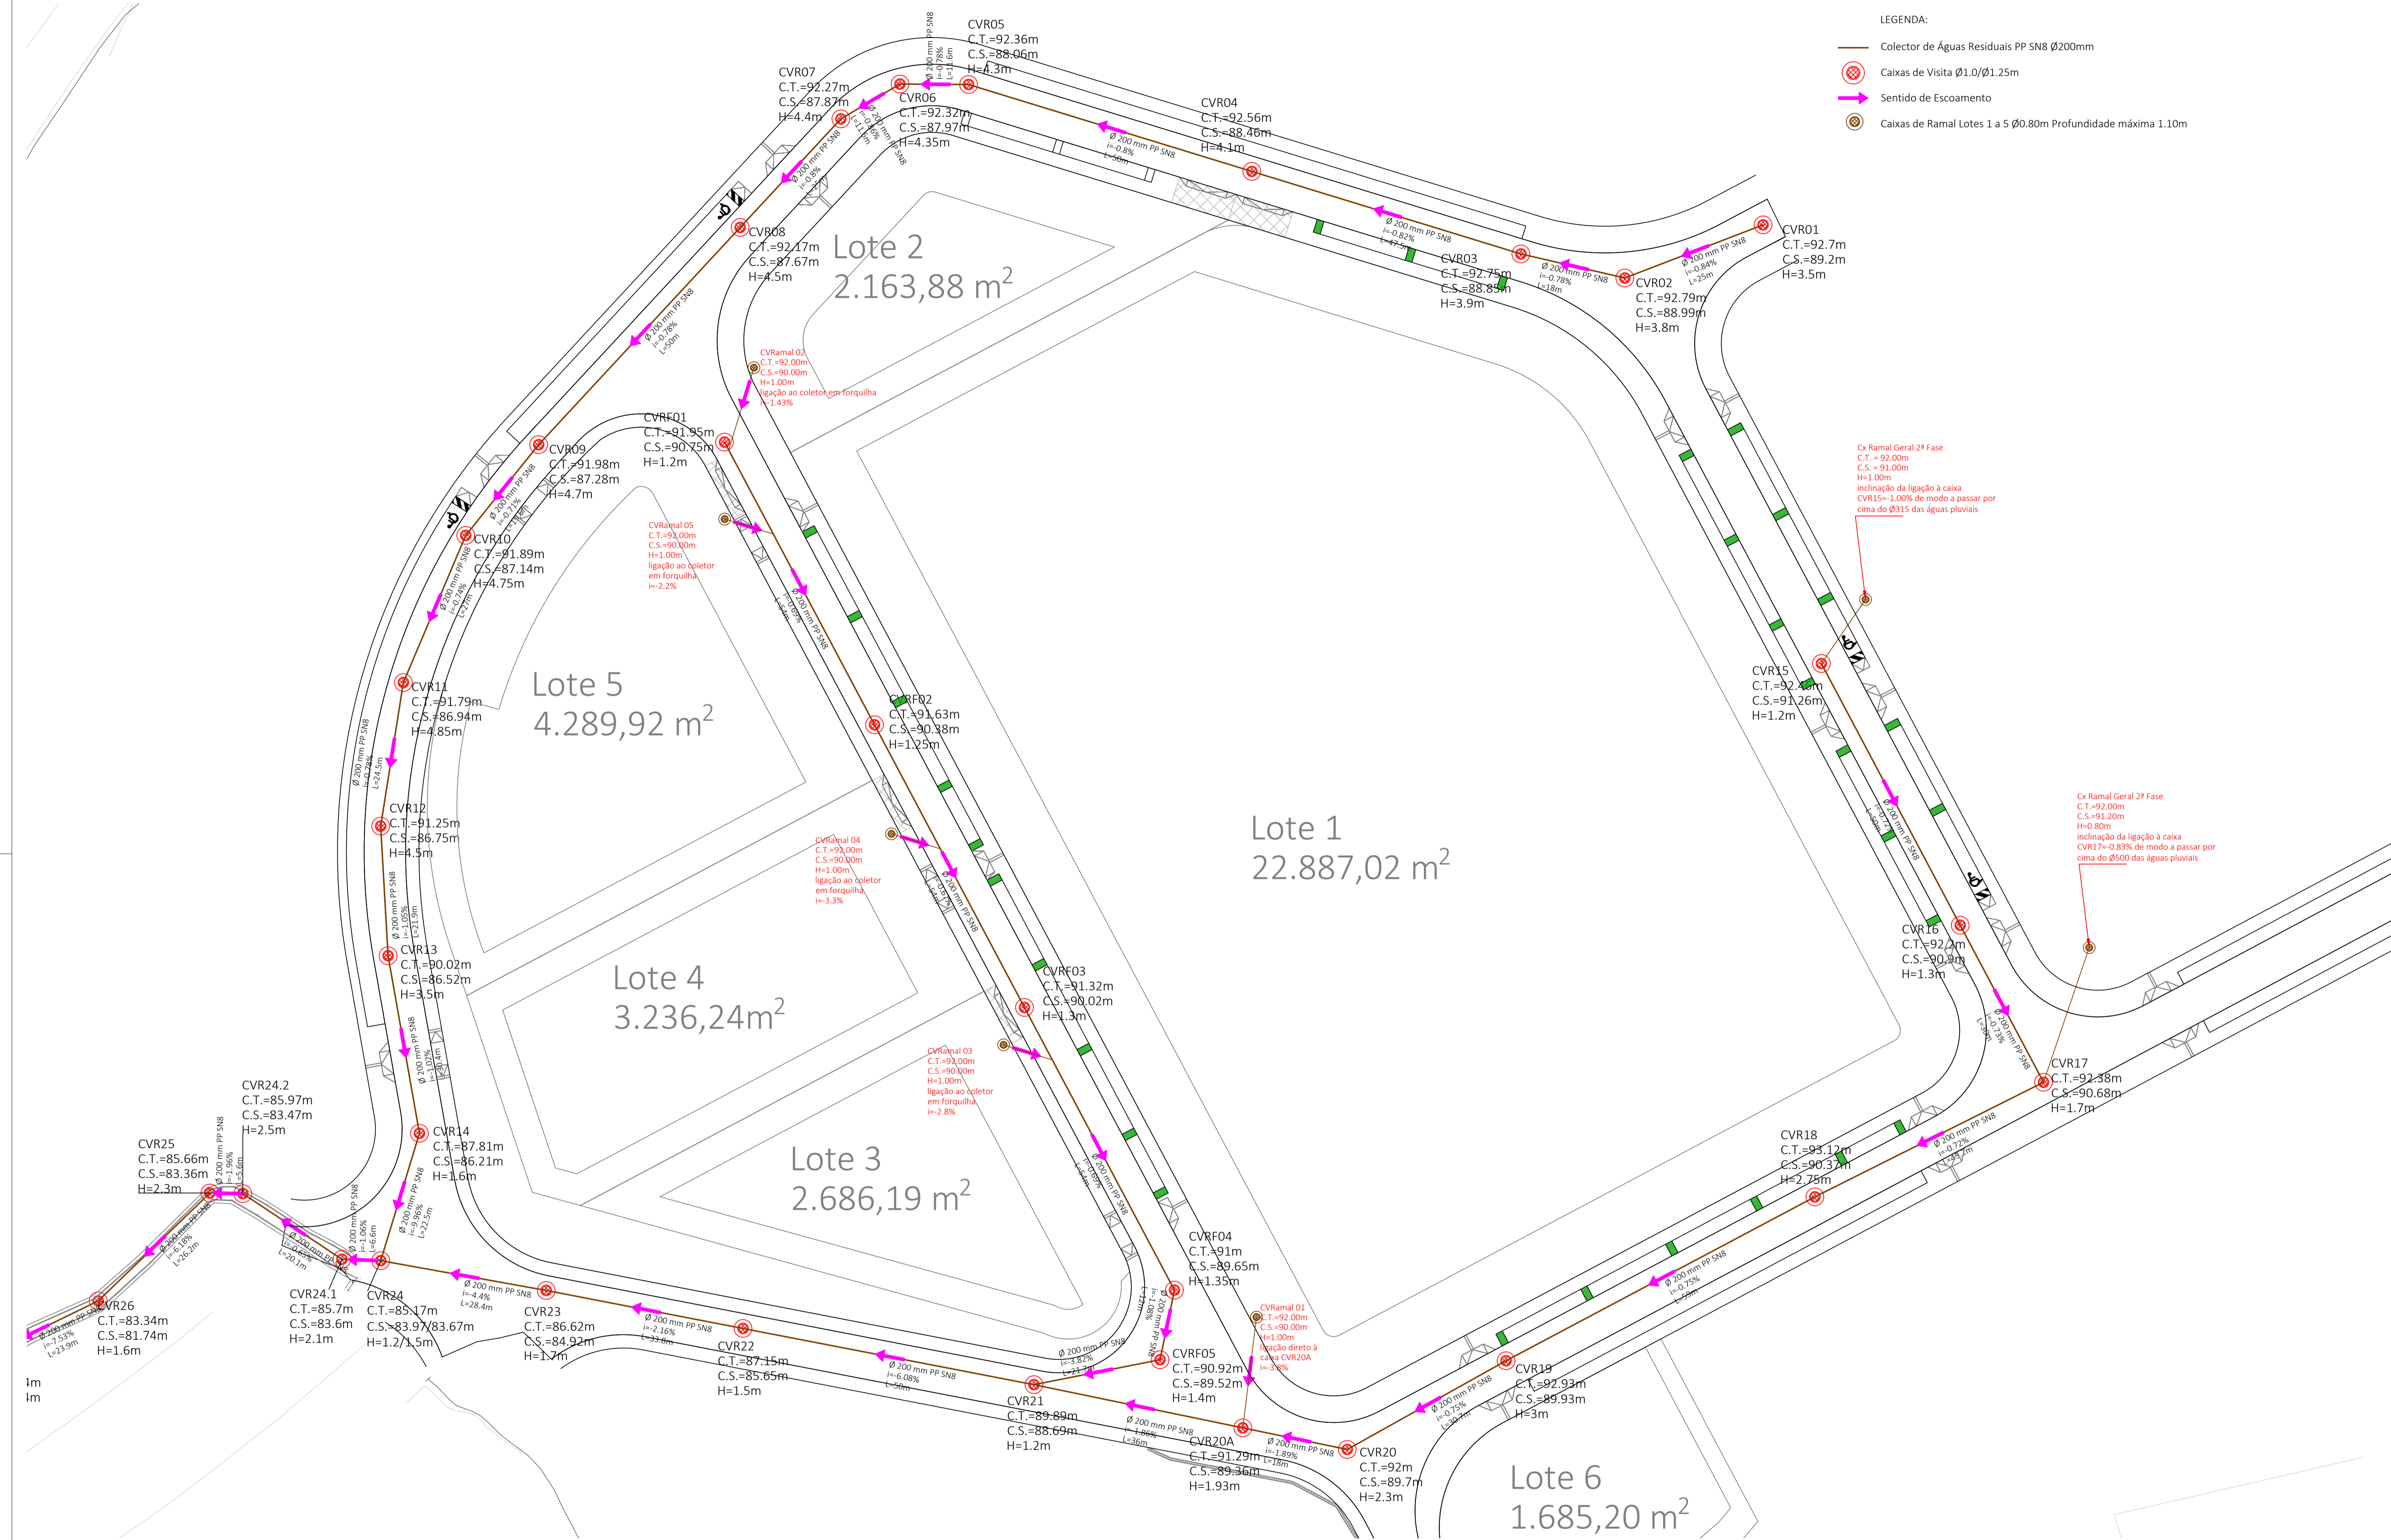
Cx Ramal Geral 2ª Fase
 C.T. = 92.00m
 C.S. = 91.20m
 H=0.80m
 inclinação da ligação à caixa
 CVR17=0.83% de modo a passar por
 cima do Ø500 das águas pluviais

A1	Alteração ao projeto 19PRI0804	02/2022
Revisão N.º	Descrição da Revisão	Data:
OPERAÇÃO DE LOTEAMENTO E OBRAS DE URBANIZAÇÃO DA 1ª FASE DA ZONA EMPRESARIAL DE ALVAREDO (ZEA) Planta de Implantação - Drenagem de Águas Residuais Folha 1/2		
Obra:	Zona Empresarial de Alvaredo	Desenho N.º
Especialidade:	DRENAGEM DE ÁGUAS RESIDUAIS	22PRI0202AR01
Localização:	Alvaredo, Melgaço	
Projecto:	David Galvão	Desenho: David Galvão
	Verificação: David Galvão	Escala: 1/500
<small>Este desenho é propriedade de David Galvão Civil, Lda., não podendo ser utilizado, reproduzido por todo ou em parte, ou comunicado a terceiros sem a sua expressa autorização.</small>		

Vala tipo proposta
Zona do caminho direção
ETAR
AA + Gás + AR + AP

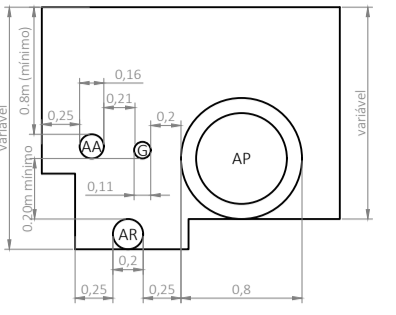



Vala tipo proposta
Zona do caminho direção
ETAR
AA + Gás + AR

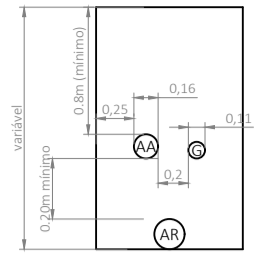

Vala tipo proposta
Zona do caminho direção ETAR
AA + Gás + AR
Envolvimento em lintel de betão



Pormenor tipo
Lintel de betão
Escala 1/20

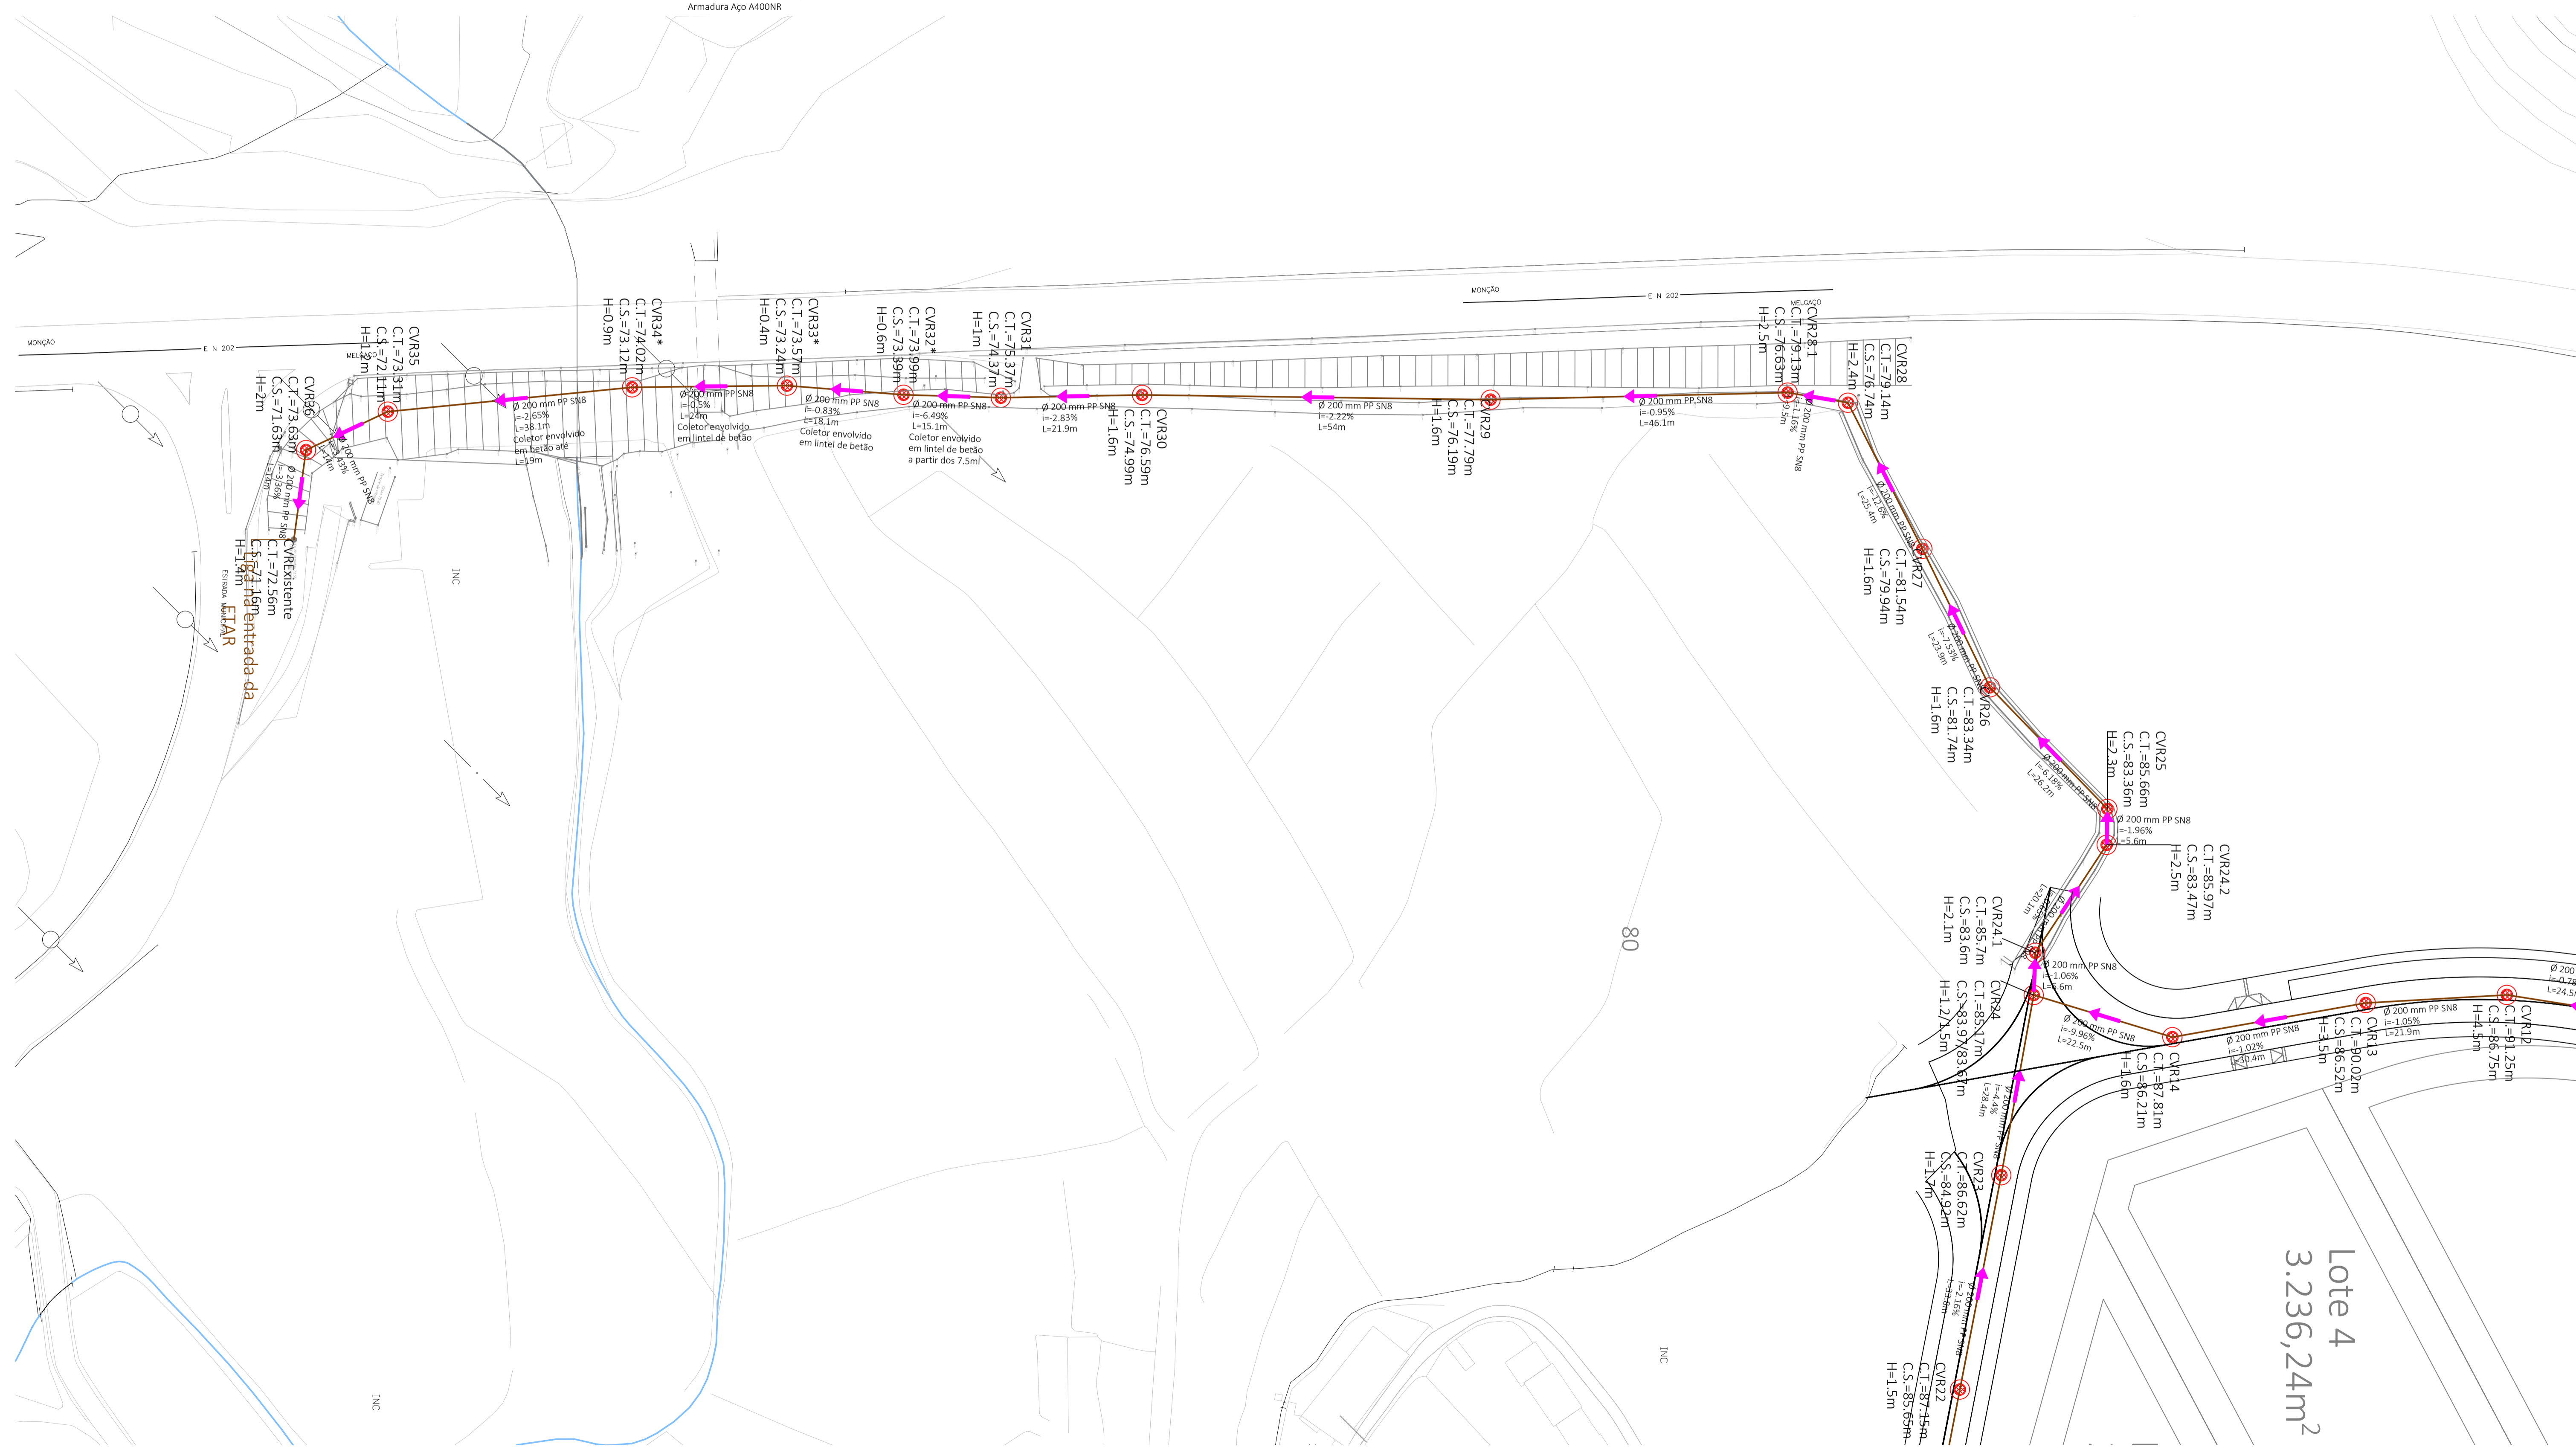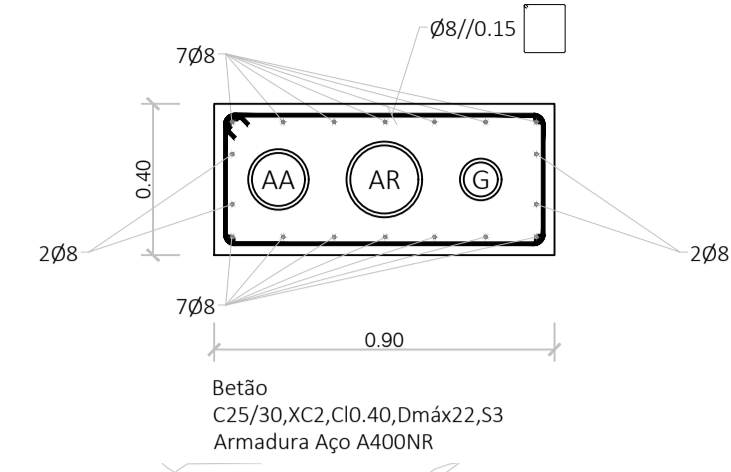

LEGENDA:

- Colector de Águas Residuais PP SN8 Ø200mm
- Caixas de Visita Ø1.0/Ø1.25m
- Sentido de Escoamento
- Caixas de Ramal Lotes 1 a 5 Ø0.80m Profundidade máxima 1.10m

A1	Alteração ao projeto 19PRJ0804	02/2022
Revisão N.º	Descrição da Revisão	Data:
<p>OPERAÇÃO DE LOTEAMENTO E OBRAS DE URBANIZAÇÃO DA 1ª FASE DA ZONA EMPRESARIAL DE ALVAREDO (ZÉA) Planta de Implantação - Drenagem de Águas Residuais Folha 2/2</p>		
Obra:	Zona Empresarial de Alvaredo	Desenho N.º
Especialização:	DRENAGEM DE ÁGUAS RESIDUAIS	22PRJ0202AR02
Localização:	Alvaredo, Melgaço	
Projecto:	David Galvão	Desenho: David Galvão
	Verificação: David Galvão	Escala: 1/500



Este desenho é propriedade de David Galvão Civil, Lda., não podendo ser utilizado, reproduzido por todo ou em parte, ou comunicado a terceiros sem a sua expressa autorização.