
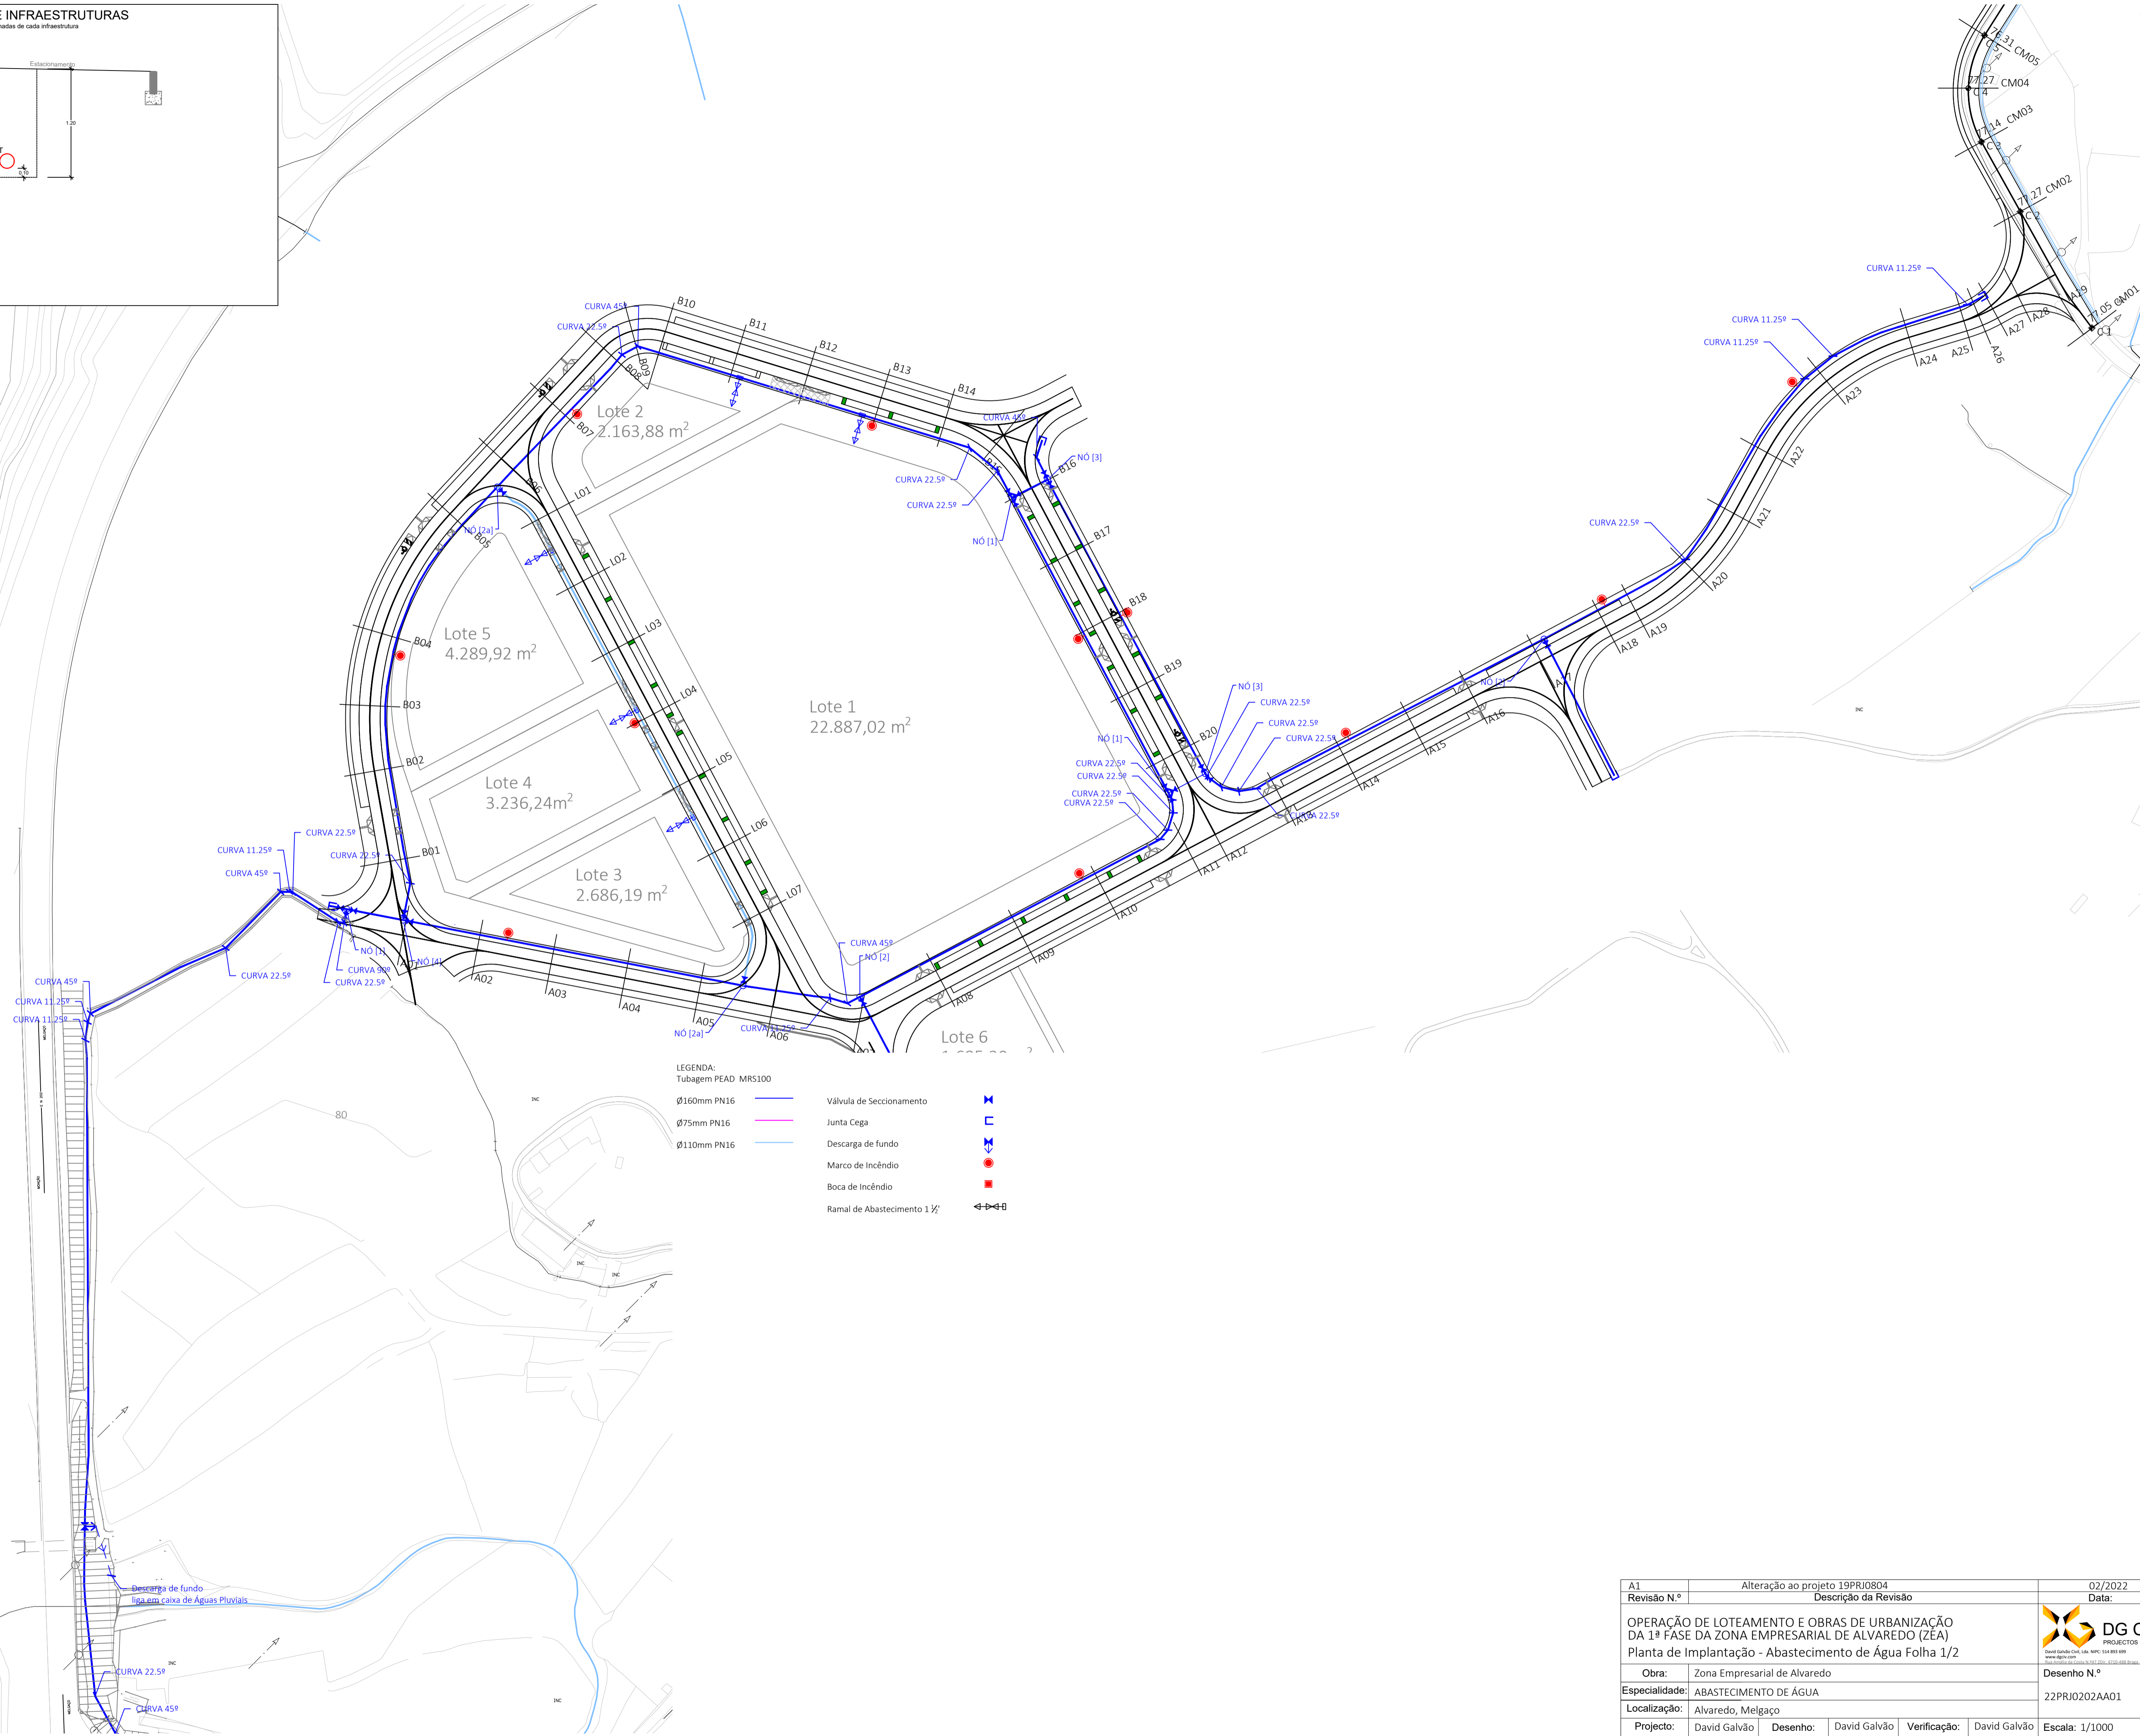


**POSICIONAMENTO GLOBAL DE INFRAESTRUTURAS**

Não dispensa a consulta das peças desenhadas de cada infraestrutura

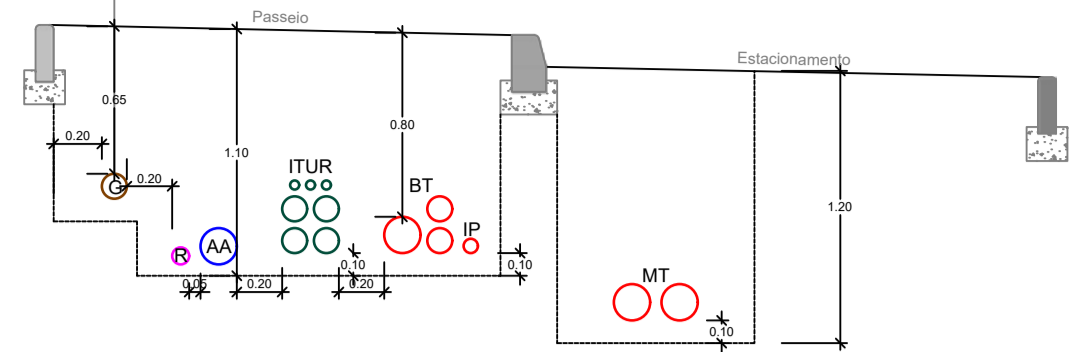


**LEGENDA:**  
Tubagem PEAD MRS100

Ø160mm PN16	—	Válvula de Seccionamento	⊕
Ø75mm PN16	—	Junta Cega	⊞
Ø110mm PN16	—	Descarga de fundo	⊞
		Marco de Incêndio	●
		Boca de Incêndio	■
		Ramal de Abastecimento 1 1/2"	↔

A1	Alteração ao projeto 19PRJ0804	02/2022
Revisão N.º	Descrição da Revisão	Data:
<b>OPERAÇÃO DE LOTEAMENTO E OBRAS DE URBANIZAÇÃO DA 1ª FASE DA ZONA EMPRESARIAL DE ALVAREDO (ZÉA)</b> Planta de Implantação - Abastecimento de Água Folha 1/2		
Obra:	Zona Empresarial de Alvaredo	Desenho N.º
Especialidade:	ABASTECIMENTO DE ÁGUA	22PRJ0202AA01
Localização:	Alvaredo, Melgaço	
Projecto:	David Galvão	Desenho: David Galvão
	Verificação: David Galvão	Escala: 1/1000



Este desenho é propriedade de David Galvão Civil, Lda, não podendo ser utilizado, reproduzido por todo ou em parte, ou comunicado a terceiros sem a sua expressa autorização.

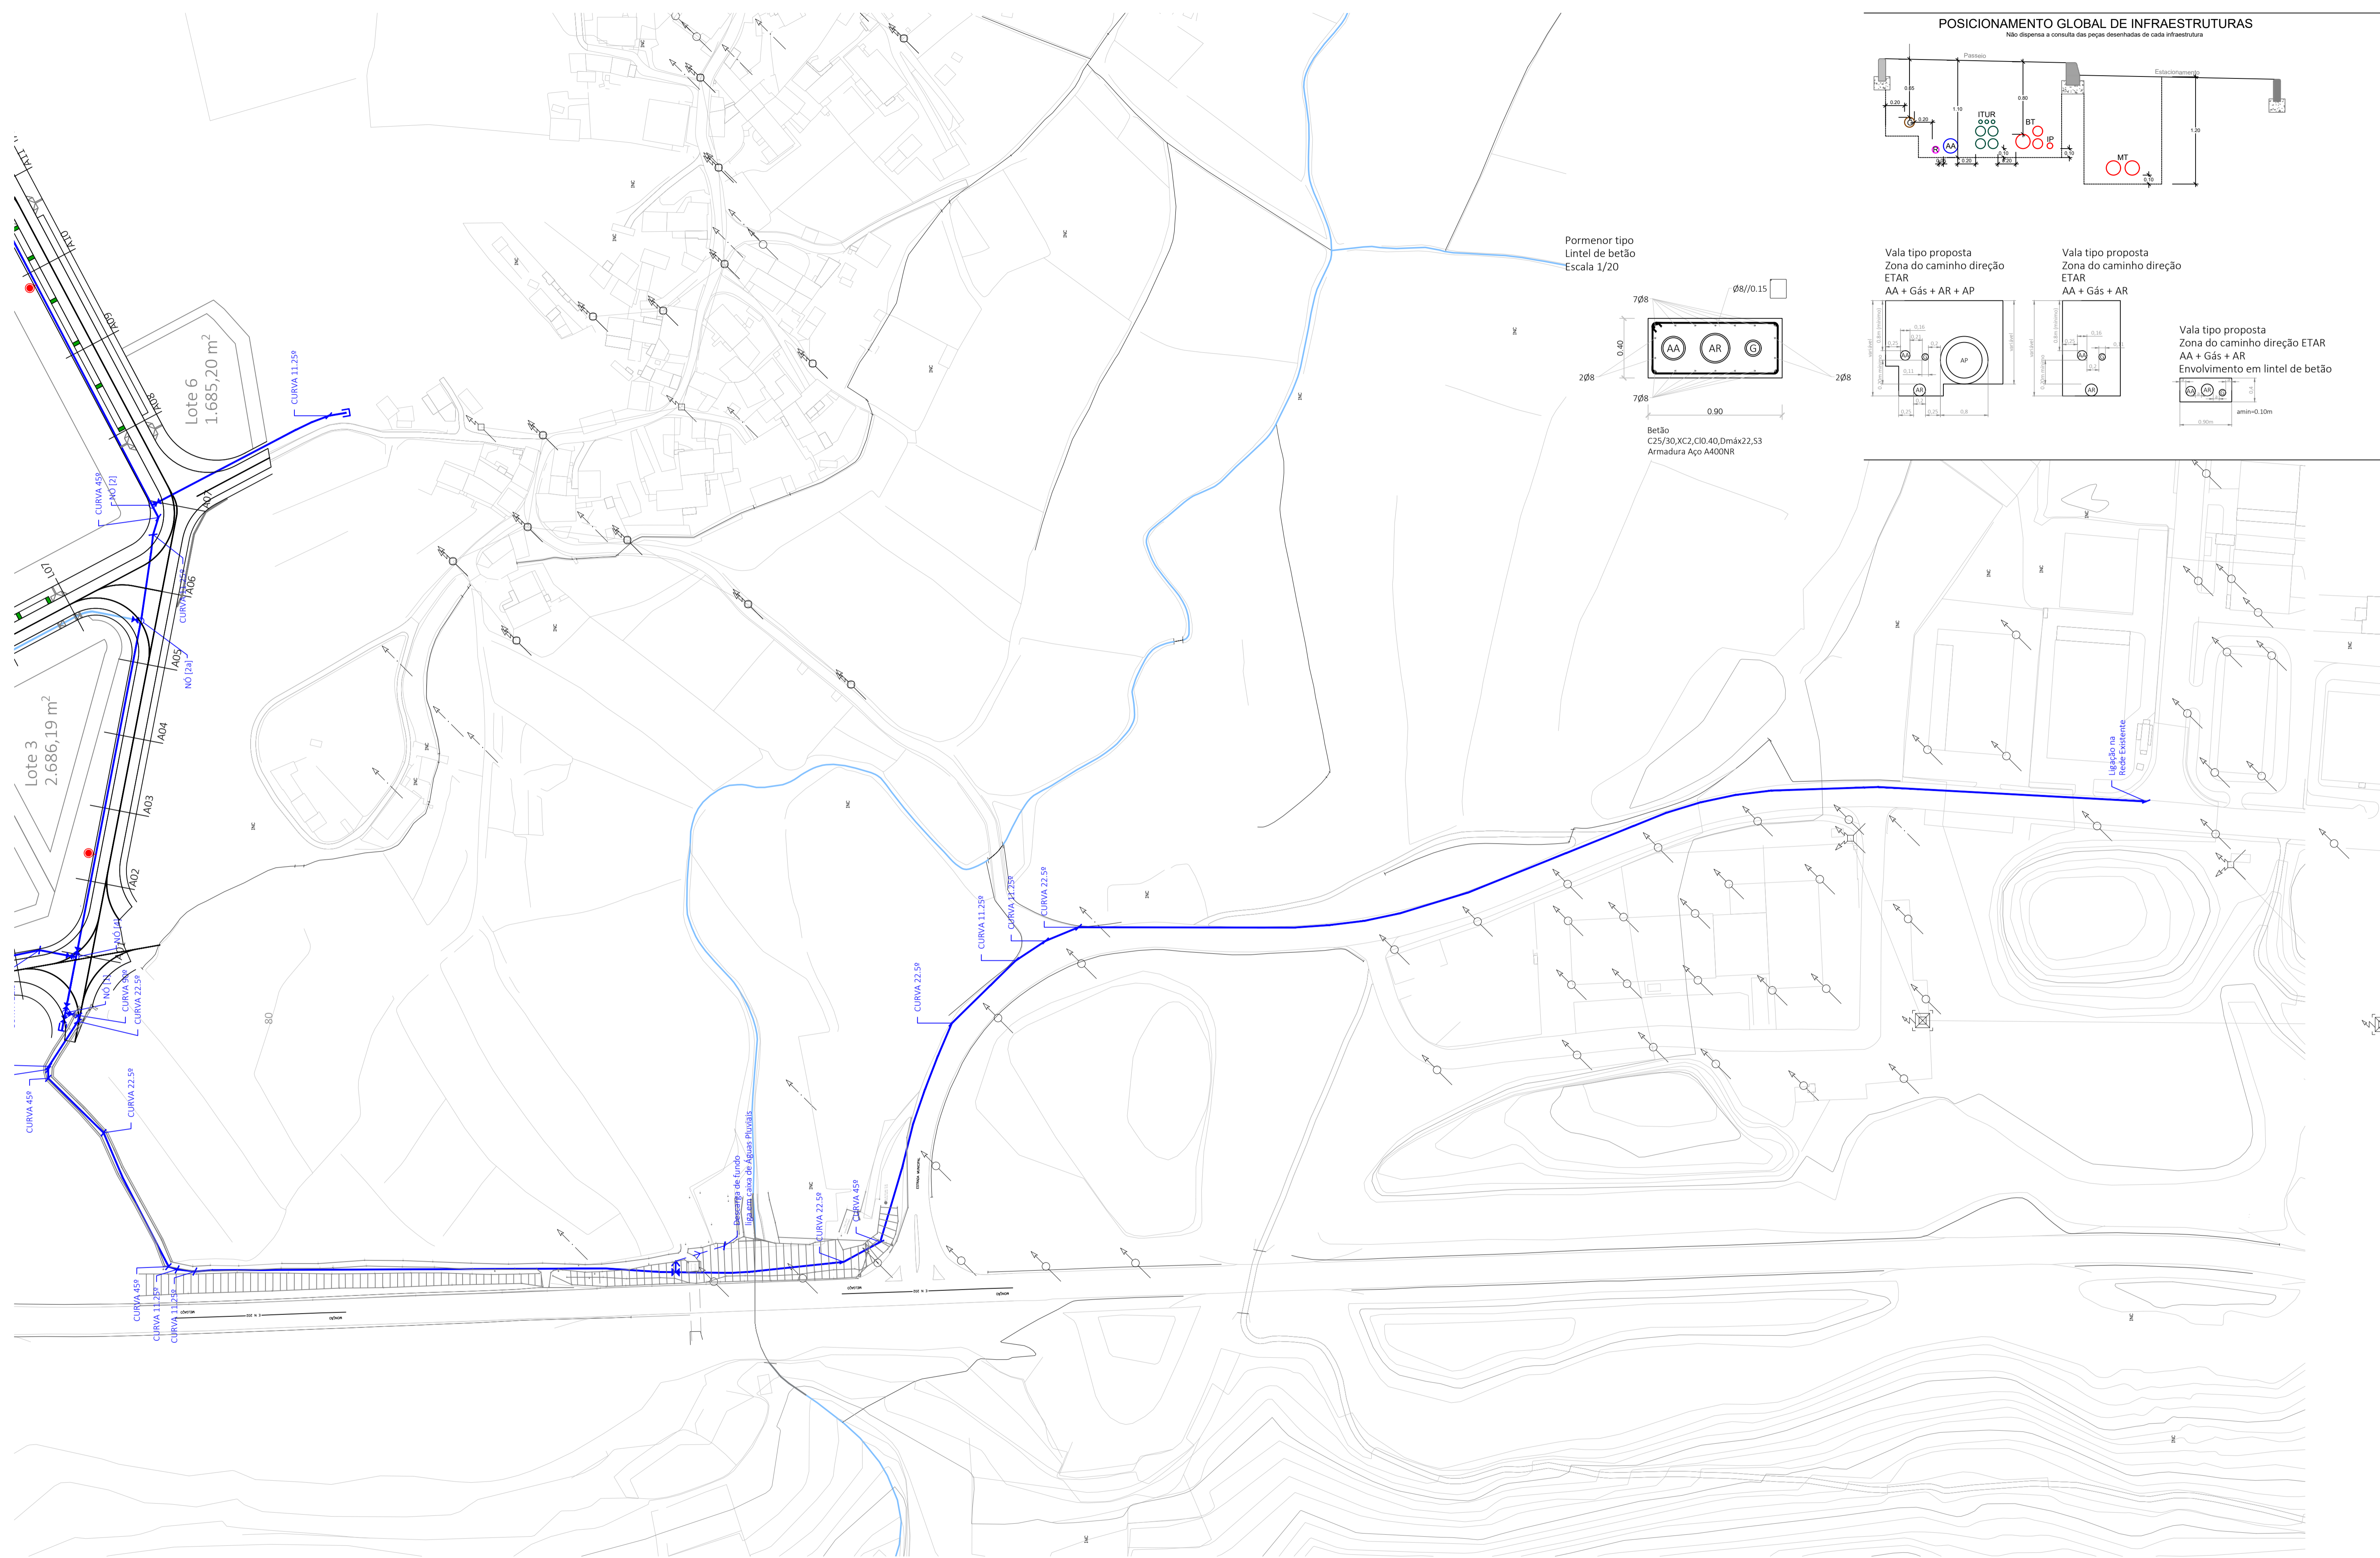

LEGENDA:



Ø160mm PN16		Válvula de Seccionamento	
Ø75mm PN16		Junta Cega	
Ø110mm PN16		Descarga de fundo	
		Marco de Incêndio	
		Boca de Incêndio	
		Ramal de Abastecimento 1/2"	

A1	Alteração ao projeto 19PRJ0804	02/2022
Revisão N.º	Descrição da Revisão	Data:
<b>OPERAÇÃO DE LOTEAMENTO E OBRAS DE URBANIZAÇÃO DA 1ª FASE DA ZONA EMPRESARIAL DE ALVAREDO (ZÉA)</b> <b>Planta de Implantação - Abastecimento de Água Folha 2/2</b>		
Obra:	Zona Empresarial de Alvaredo	Desenho N.º
Especialidade:	ABASTECIMENTO DE ÁGUA	22PRJ0202AA02
Localização:	Alvaredo, Melgaço	
Projecto:	David Galvão	Desenho: David Galvão
	Verificação: David Galvão	Escala: 1/1000

Este desenho é propriedade de David Galvão Civil, Lda, não podendo ser utilizado, reproduzido por todo ou em parte, ou comunicado a terceiros sem a sua expressa autorização.


**POSICIONAMENTO GLOBAL DE INFRAESTRUTURAS**

Não dispensa a consulta das peças desenhadas de cada infraestrutura

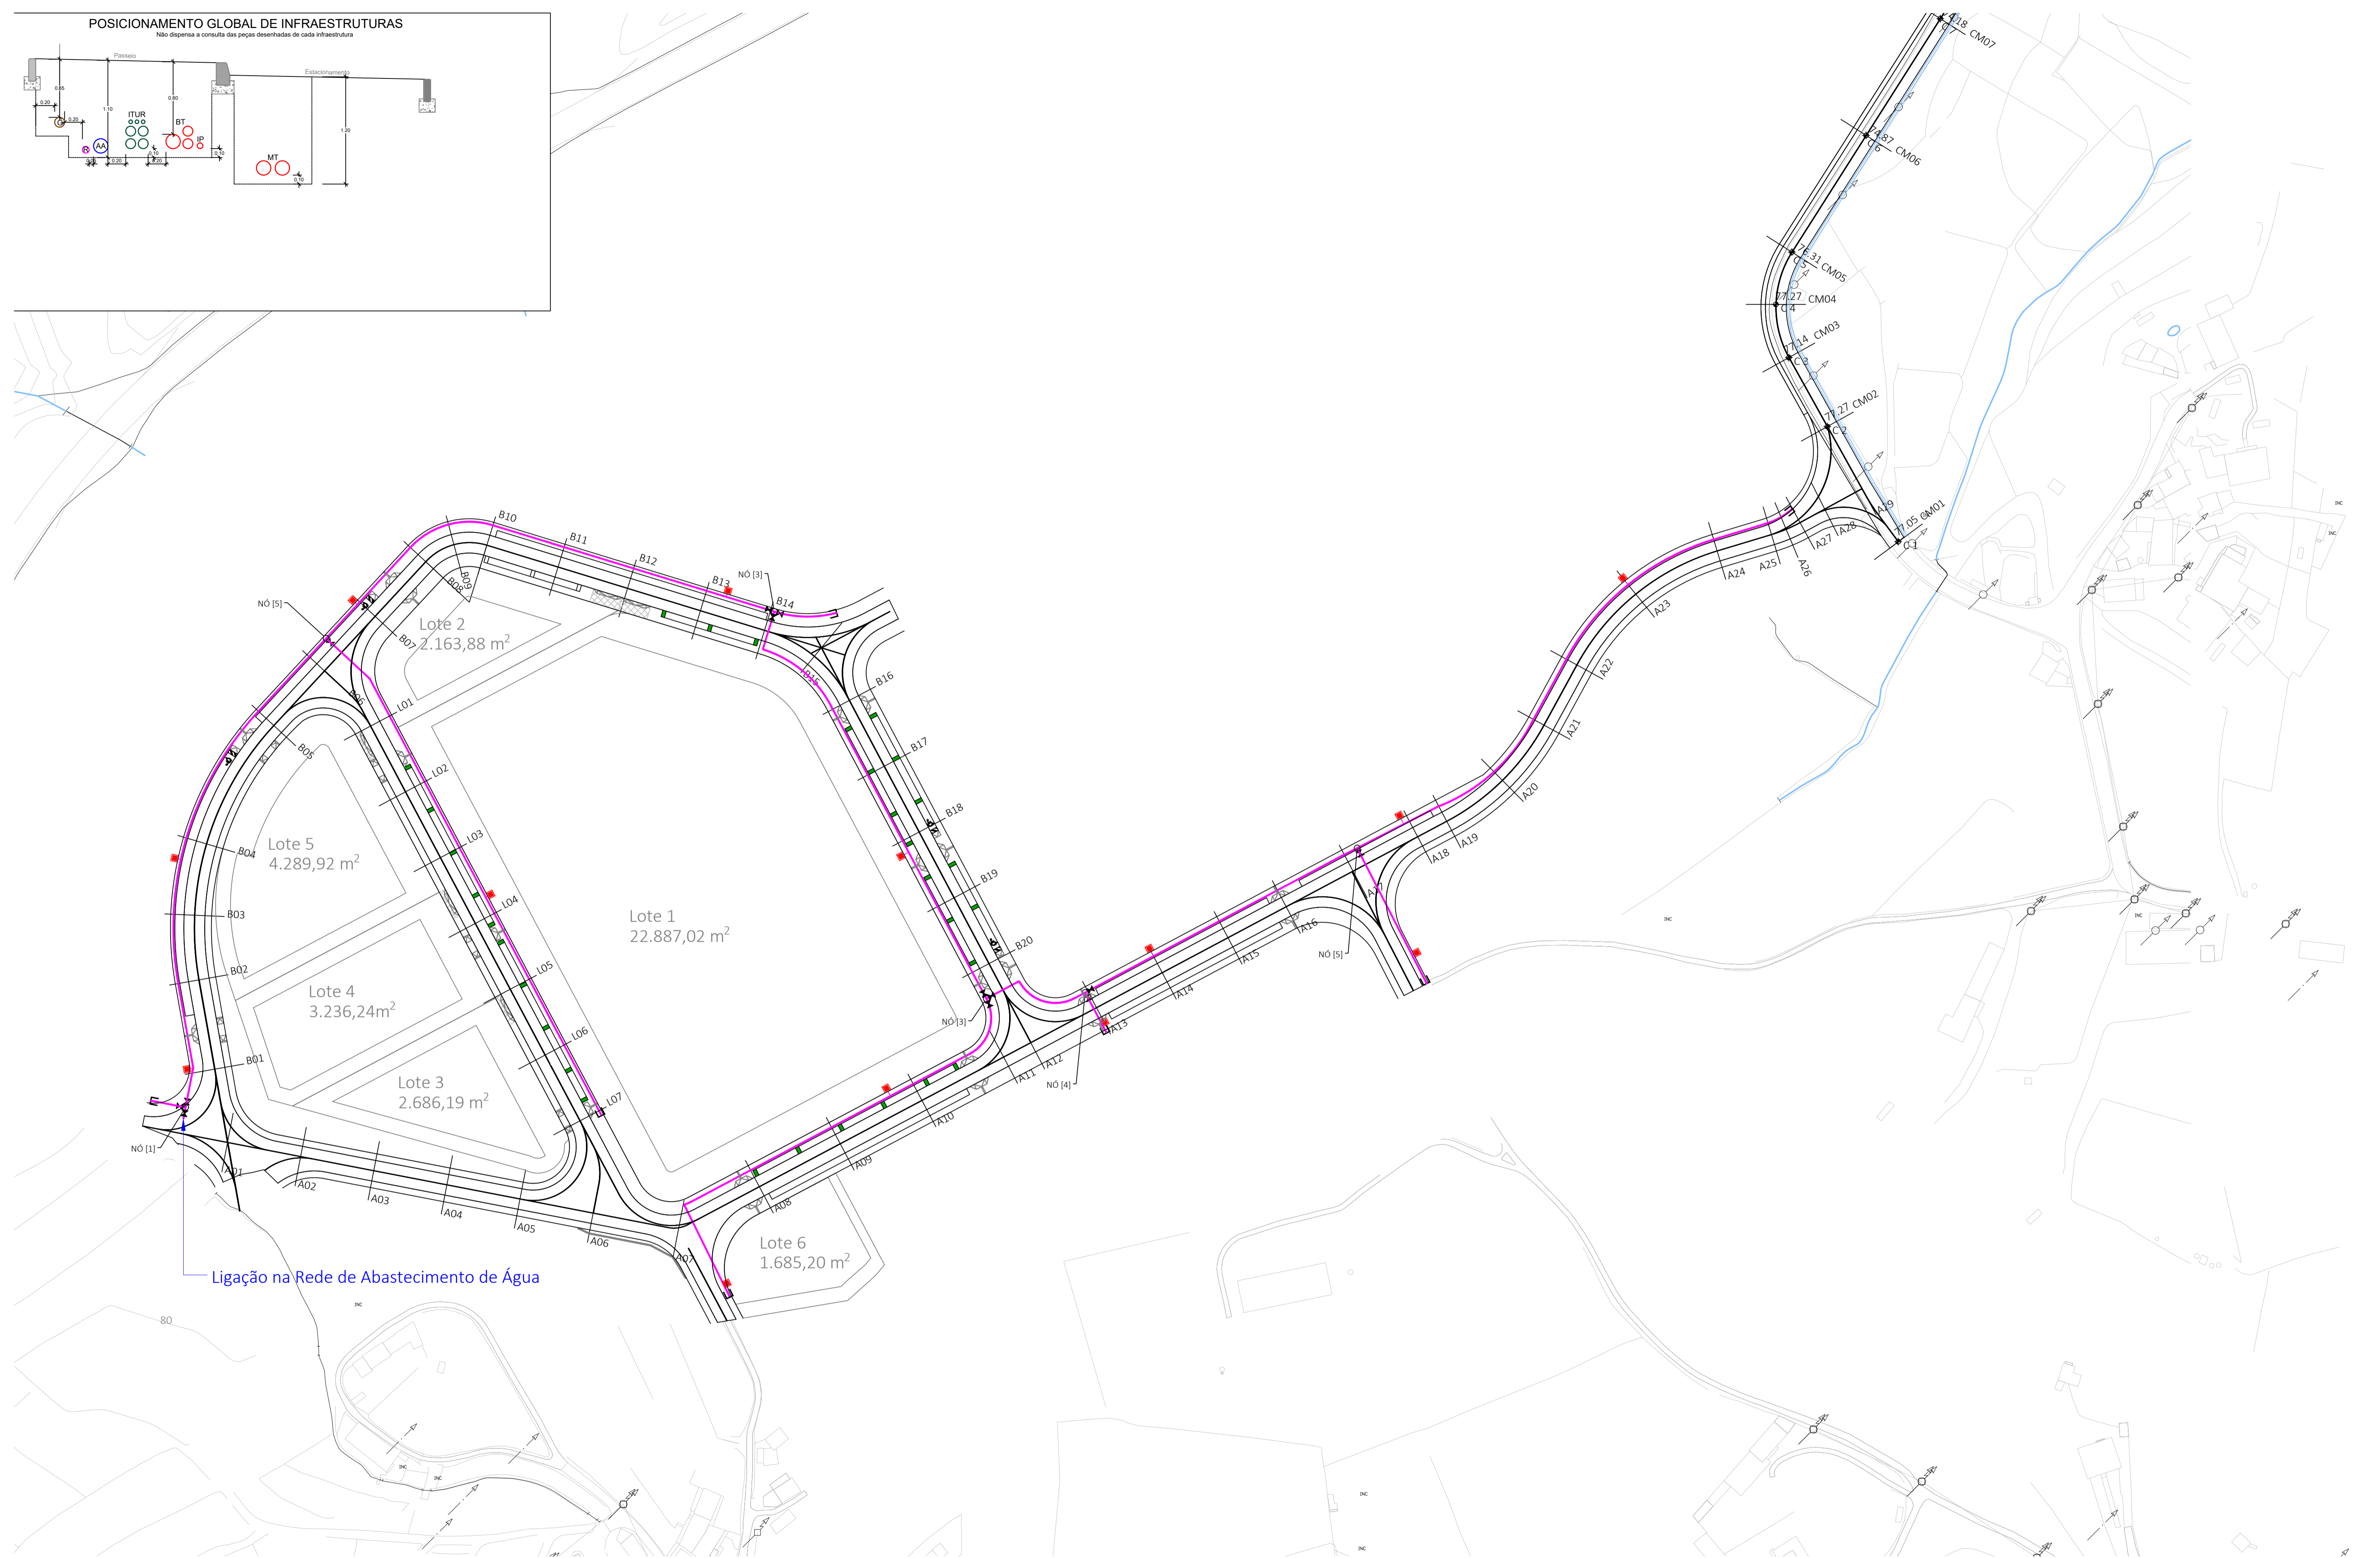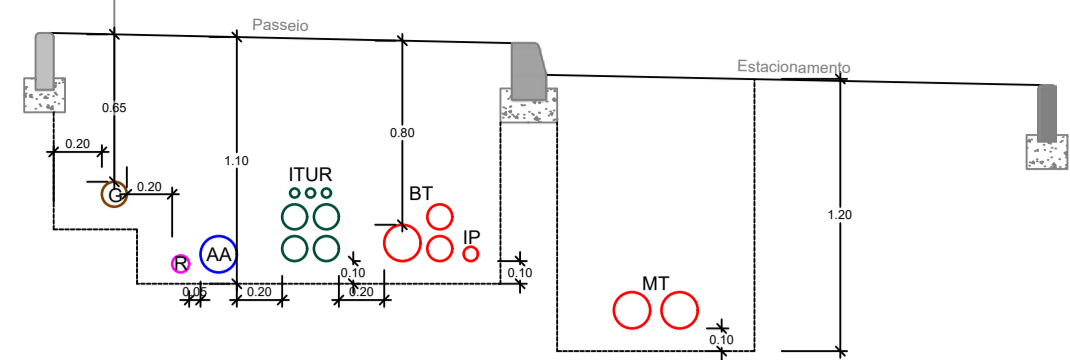

Ligação na Rede de Abastecimento de Água

- LEGENDA:**
- Tubagem PEAD MRS100
  - Ø160mm PN16
  - Ø75mm PN16
  - Ø110mm PN16
  - Válvula de Seccionamento
  - Junta Cega
  - Descarga de fundo
  - Marco de Incêndio
  - Boca de Incêndio
  - Ramal de Abastecimento 1 1/2"

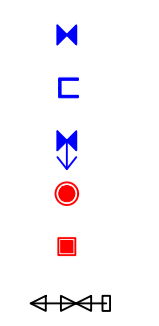

A1	Alteração ao projeto 19PRJ0804	02/2022
Revisão N.º	Descrição da Revisão	Data:
<b>OPERAÇÃO DE LOTEAMENTO E OBRAS DE URBANIZAÇÃO DA 1ª FASE DA ZONA EMPRESARIAL DE ALVAREDO (ZÉA)</b> <b>Planta de Implantação - Abastecimento de Água - Rede de Rega</b>		
Obra:	Zona Empresarial de Alvaredo	Desenho N.º
Especialidade:	ABASTECIMENTO DE ÁGUA - REDE DE REGA	22PRJ0202AA3
Localização:	Alvaredo, Melgaço	
Projecto:	David Galvão	Desenho: David Galvão
	Verificação: David Galvão	Escala: 1/1000



Este desenho é propriedade de David Galvão Civil, Lda., não podendo ser utilizado, reproduzido por todo ou em parte, ou comunicado a terceiros sem a sua expressa autorização.