
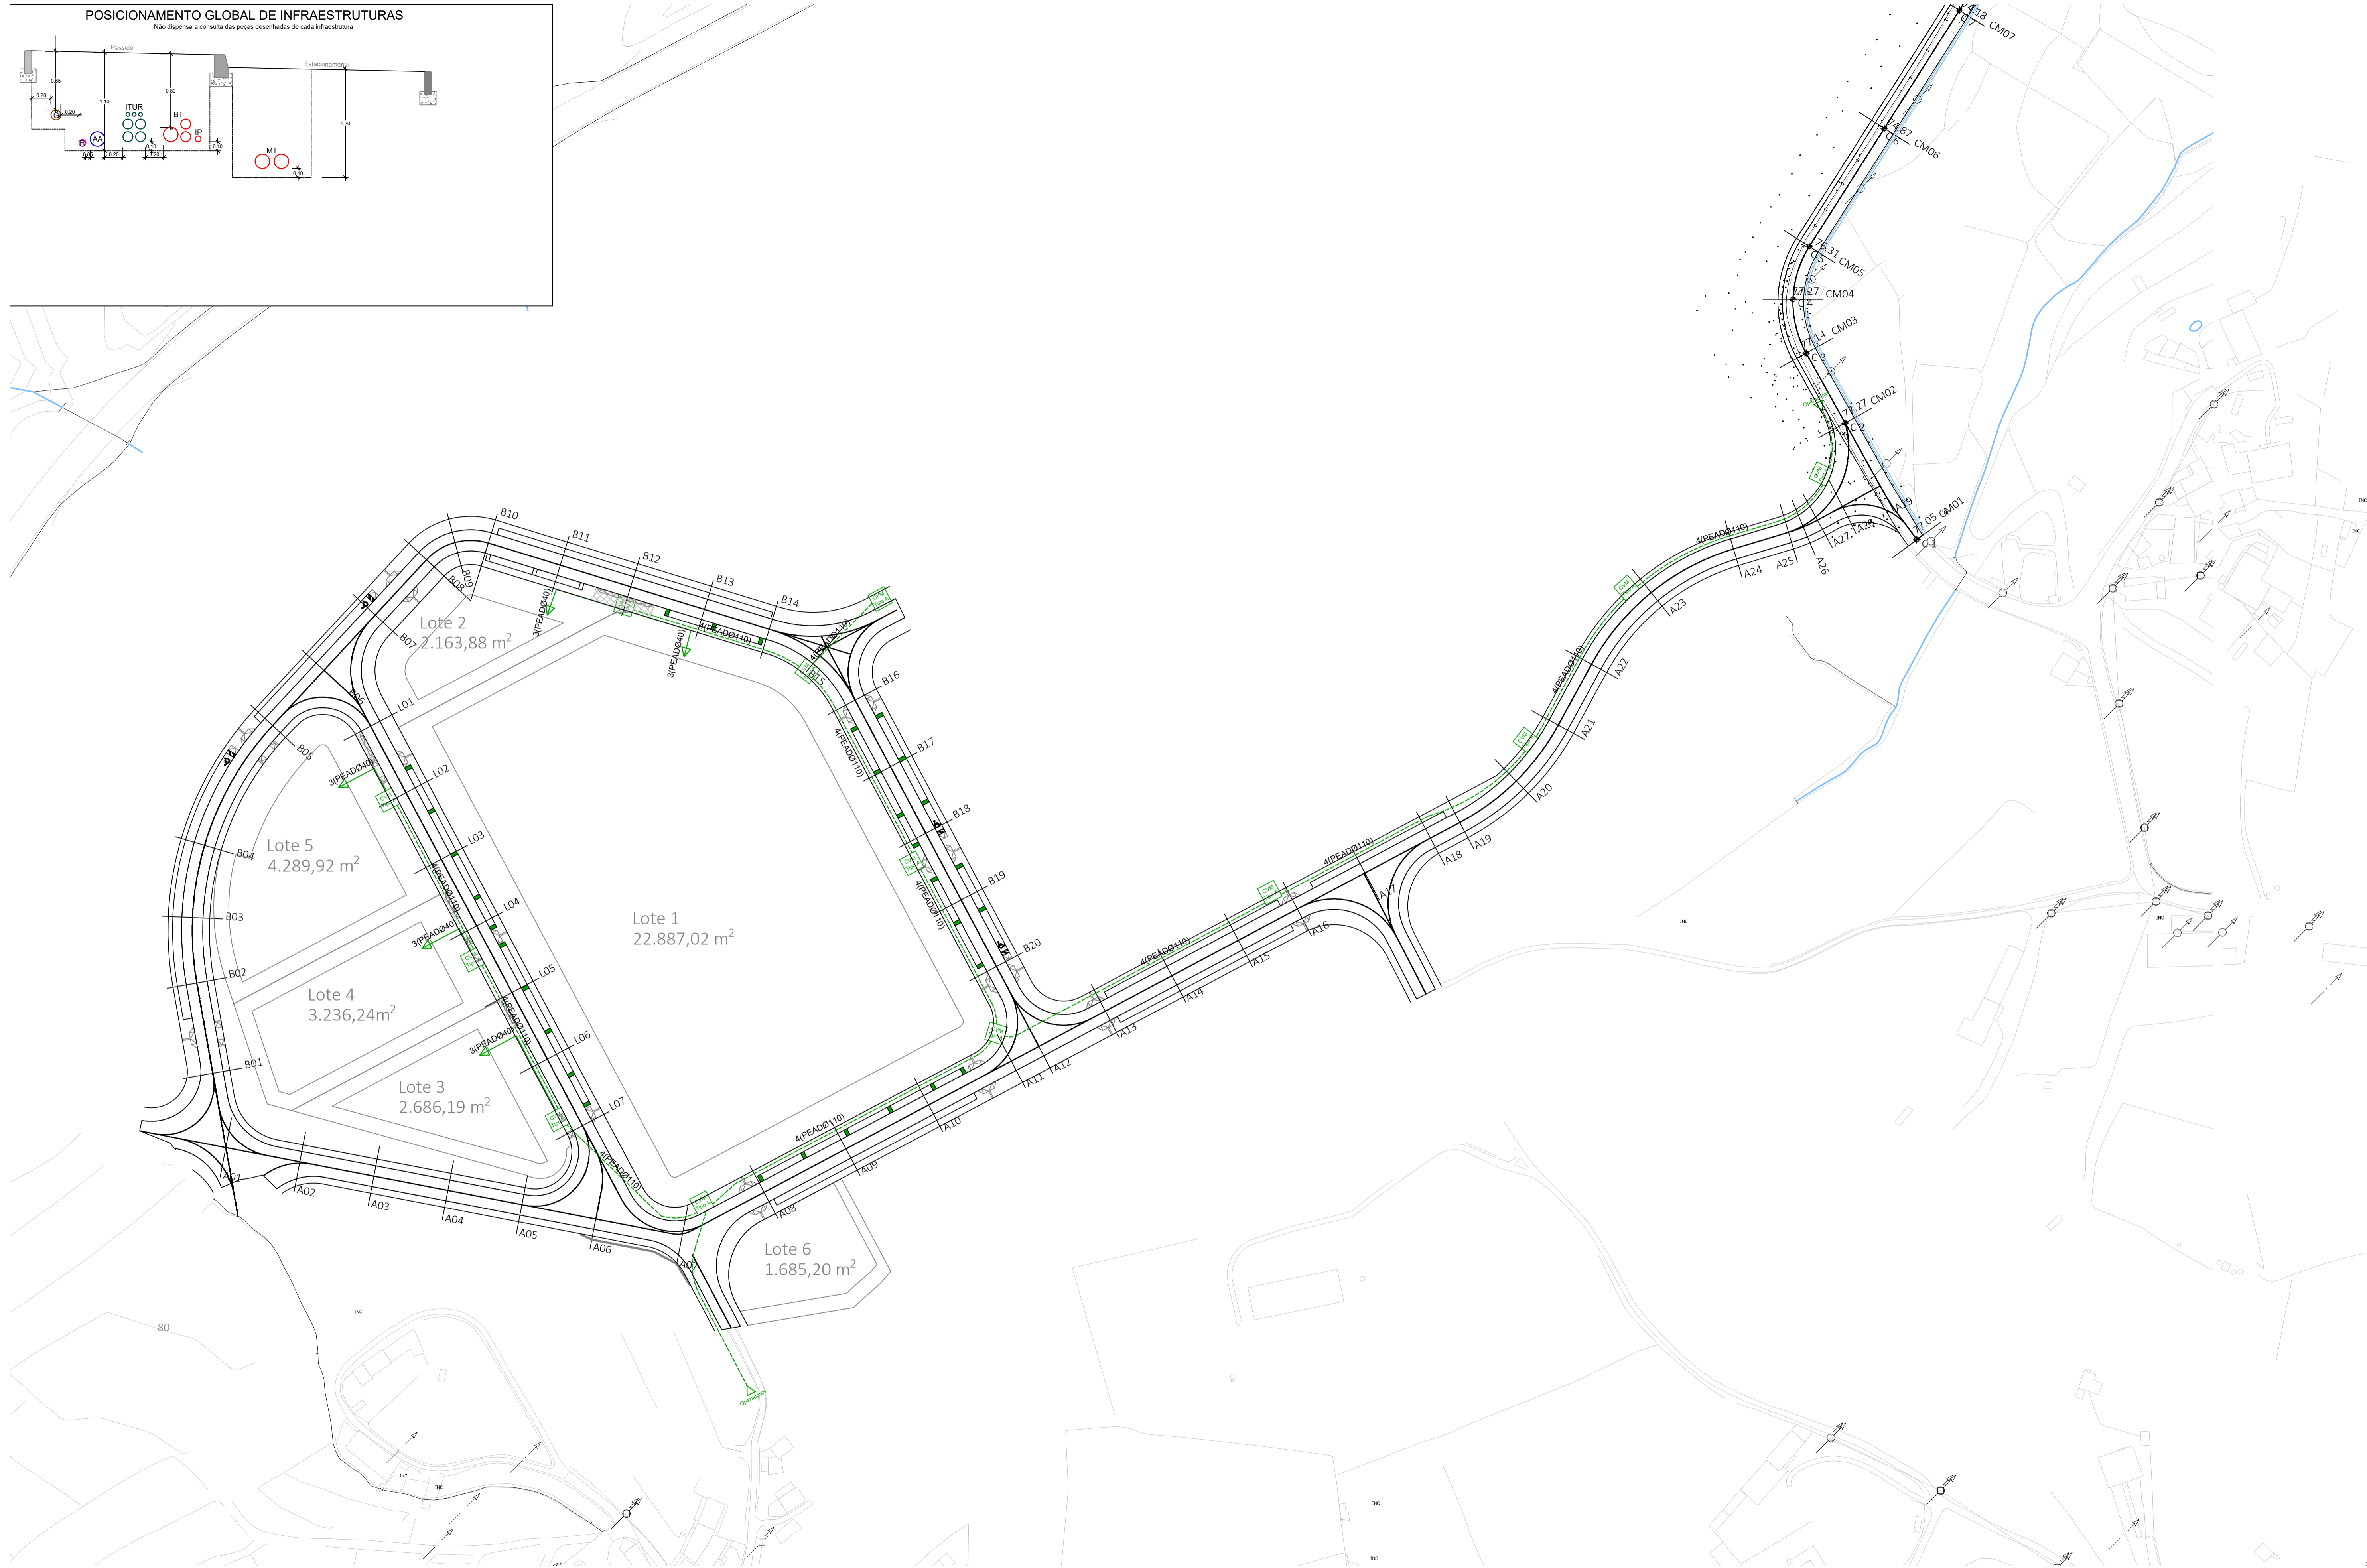


POSICIONAMENTO GLOBAL DE INFRAESTRUTURAS

Não dispense a consulta das peças desenhadas de cada infraestrutura

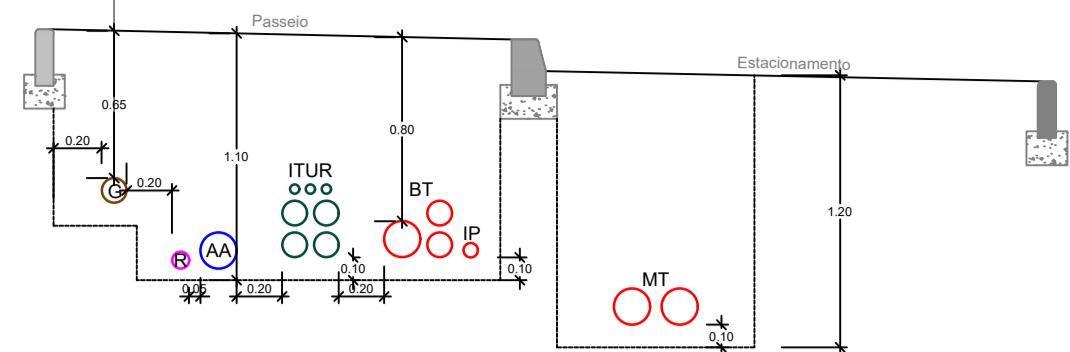

- LEGENDA:**
- Caixa de Visita Multi-Operadora - CVR - 1200x750x1000 (mm)
 - 3xTubo Ø40mm
 - 4xTubo Ø110mm

Todas as infraestruturas ITUR devem ser executadas no espaço destinado a passeio, imediatamente a seguir à Rede de Baixa Tensão.

0	Alteração ao projeto 19PRI0804	02/2022
Revisão N.º	Descrição da Revisão	Data:
OPERAÇÃO DE LOTEAMENTO E OBRAS DE URBANIZAÇÃO DA 1ª FASE DA ZONA EMPRESARIAL DE ALVAREDO (ZÉA) Rede de Tubagens e Caixas de Passagem		
Obra:	Zona Empresarial de Alvaredo	Desenho N.º
Especialidade:	ITUR	22PRJ0202ITUR03
Localização:	Alvaredo, Melgaço	
Projecto:	M. Trigueiro da Rocha	Desenho:
	David Galvão	Verificação:
	M. Trigueiro da Rocha	Escala:
		1/1000



Este desenho é propriedade de David Galvão Civil, Lda, não podendo ser utilizado, reproduzido por todo ou em parte, ou comunicado a terceiros sem a sua expressa autorização.